

Схема расположения границ публичного сервитута

Объект: Газопровод-ввод до границы земельного участка по адресу: Пермский край, м.о. Пермский, д. Мокино, ул. Тополиная, к дому 8 (под строительство газопровода давлением до 1,2 Мпа, для размещения которого не требуется разрешения на строительство)

Местоположение: Пермский край, м.о. Пермский, д. Мокино, ул. Тополиная

Площадь публичного сервитута: 102 кв.м.

Категория земель: земли населенных пунктов

Описание границ смежных землепользователей:

От точки 1 до точки 2 - земельный участок с кадастровым номером 59:32:3980009:8468

От точки 2 до точки 1 - земельный участок с кадастровым номером 59:32:3980009:7758

Условные обозначения:

:3У1 - Проектные границы публичного сервитута

1 - Обозначение характерной точки проектной границы публичного сервитута


:8468 - Границы и номер земельного участка, сведения о которых внесены в ЕГРН

59:32:3980009 - Номер кадастрового квартала

59:32-6.553 - Границы и учетный номер зоны с особыми условиями использования территории, сведения о которых внесены в ЕГРН

— - Проектное местоположение инженерного сооружения

| № точки границы | X | Y | Средняя квадратическая погрешность положения характерной точки (Mt), м |
|-----------------|-----------|------------|--|
| 1 | 500679.17 | 2213734.10 | 0.1 |
| 2 | 500680.92 | 2213730.50 | 0.1 |
| 3 | 500681.39 | 2213730.73 | 0.1 |
| 4 | 500689.81 | 2213713.73 | 0.1 |
| 5 | 500693.39 | 2213715.51 | 0.1 |
| 6 | 500682.31 | 2213737.88 | 0.1 |
| 7 | 500678.73 | 2213736.10 | 0.1 |
| 8 | 500679.61 | 2213734.32 | 0.1 |
| 1 | 500679.17 | 2213734.10 | 0.1 |

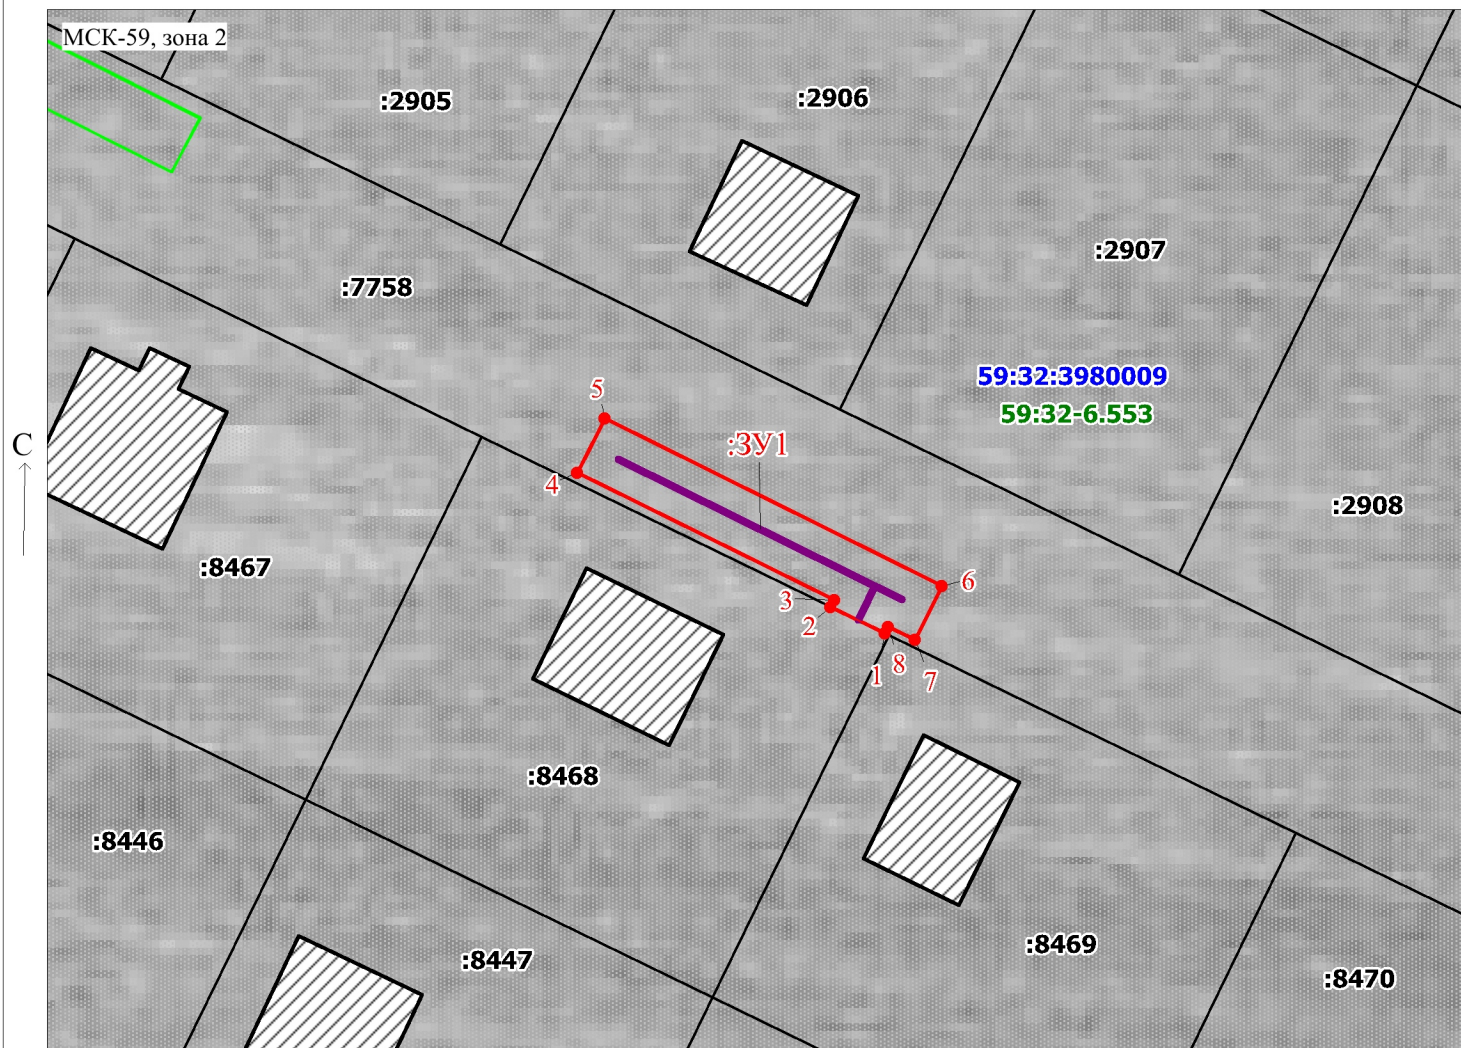

Масштаб 1:500

Заявитель:

/ Офишкина И.В.

(подпись, расшифровка подписи)