

## Схема расположения границ публичного сервитута

Объект: Газопровод-ввод до границы земельного участка по адресу: Пермский край, м.о. Пермский, п. Кукуштан, ул. Кленовая, д. 14 (под строительство газопровода давлением до 1,2 МПа, для размещения которого не требуется разрешения на строительство)

Местоположение: Пермский край, м.о. Пермский, п. Кукуштан, ул. Кленовая

Площадь публичного сервитута: 162 кв.м.

Категория земель: земли населенных пунктов

Описание границ смежных землепользователей:

От точки 1 до точки 4 - земельный участок с кадастровым номером 59:32:4620002:5466  
 От точки 4 до точки 5 - земельный участок с кадастровым номером 59:32:4620002:5464  
 От точки 5 до точки 6 - земельный участок с кадастровым номером 59:32:4620002:5723  
 От точки 6 до точки 9 - земельный участок с кадастровым номером 59:32:4620002:4206  
 От точки 9 до точки 10 - земельный участок с кадастровым номером 59:32:4620002:4207  
 От точки 10 до точки 1 - земельный участок с кадастровым номером 59:32:4620002:5723


Каталог координат, м  
 Система координат: МСК-59, зона 2  
 Метод определения координат - Геодезический

№ точки границы	X	Y	Средняя квадратическая погрешность положения характерной точки (Mt), м
1	476257.28	2245334.66	0.1
2	476258.70	2245334.46	0.1
3	476265.36	2245333.48	0.1
4	476267.43	2245333.17	0.1
5	476268.17	2245333.06	0.1
6	476270.16	2245347.73	0.1
7	476267.43	2245348.12	0.1
8	476263.47	2245348.67	0.1
9	476260.20	2245349.16	0.1
10	476259.28	2245349.29	0.1
1	476257.28	2245334.66	0.1

### Условные обозначения:

:ЗУ1 - Проектные границы публичного сервитута  
● 1 - Обозначение характерной точки проектной границы публичного сервитута  
 59:32:4620002 - Номер кадастрового квартала

59:32-6.2960 - Границы и учетный номер зоны с особыми условиями использования территории, сведения о которых внесены в ЕГРН  
— - Проектное местоположение инженерного сооружения  
:5466 - Границы и номер земельного участка, сведения о которых внесены в ЕГРН

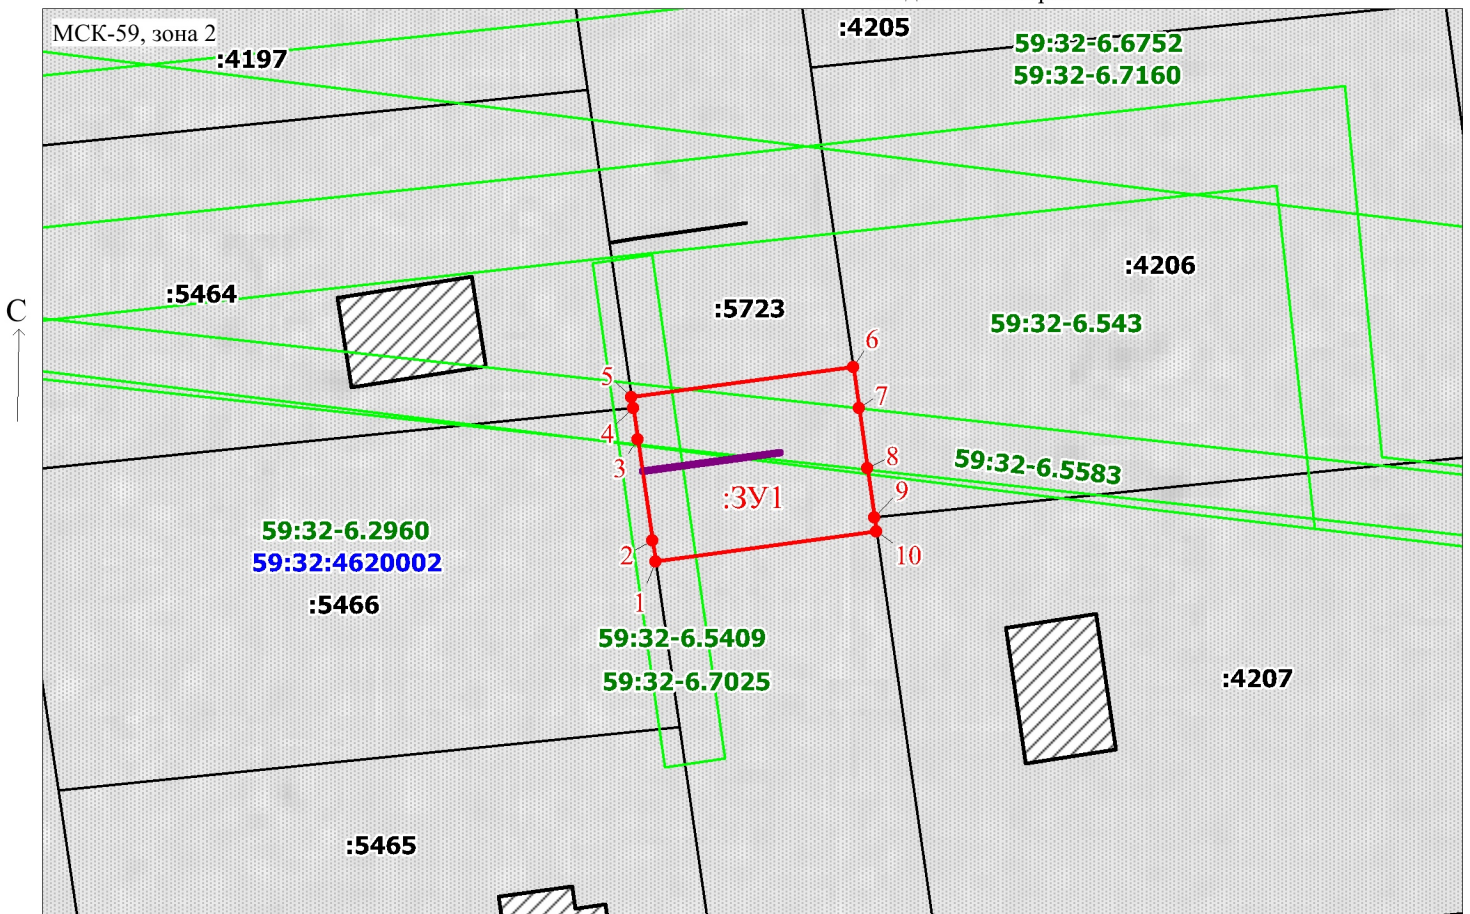

Масштаб 1:500

Заявитель: \_\_\_\_\_

*О.И. Офишкина*

/ Офишкина И.В.

(подпись, расшифровка подписи)