

## Схема расположения границ публичного сервитута

Объект: Газопровод-ввод до границы земельного участка по адресу: Пермский край, м.о. Пермский, с. Култаево, переулок Мулянский, д.23 (под строительство газопровода давлением до 1,2 Мпа, для размещения которого не требуется разрешения на строительство)

Местоположение: Пермский край, м.о. Пермский, с. Култаево, переулок Мулянский

Площадь публичного сервитута: 50 кв.м.

Категория земель: земли населенных пунктов

Описание границ смежных землепользователей:

От точки 1 до точки 2 - земельный участок с кадастровым номером 59:32:4070004:5783

От точки 2 до точки 3 - земельный участок с кадастровым номером 59:32:4070004:5781

От точки 3 до точки 1 - земельный участок с кадастровым номером 59:32:4070004:6313

Условные обозначения:

**:3У1** - Проектные границы публичного сервитута

**1** - Обозначение характерной точки проектной границы публичного сервитута


**:5783** - Границы и номер земельного участка, сведения о которых внесены в ЕГРН

**59:32-6.553** - Границы и учетный номер зоны с особыми условиями использования территории, сведения о которых внесены в ЕГРН

**—** - Проектное местоположение инженерного сооружения

59:32:4070004 - Номер кадастрового квартала

№ точки границы	X	Y	Средняя квадратическая погрешность положения характерной точки (Mt), м
1	504844.30	2213792.77	0.1
2	504846.97	2213800.33	0.1
3	504847.96	2213803.14	0.1
4	504843.81	2213804.69	0.1
5	504839.96	2213794.39	0.1
1	504844.30	2213792.77	0.1

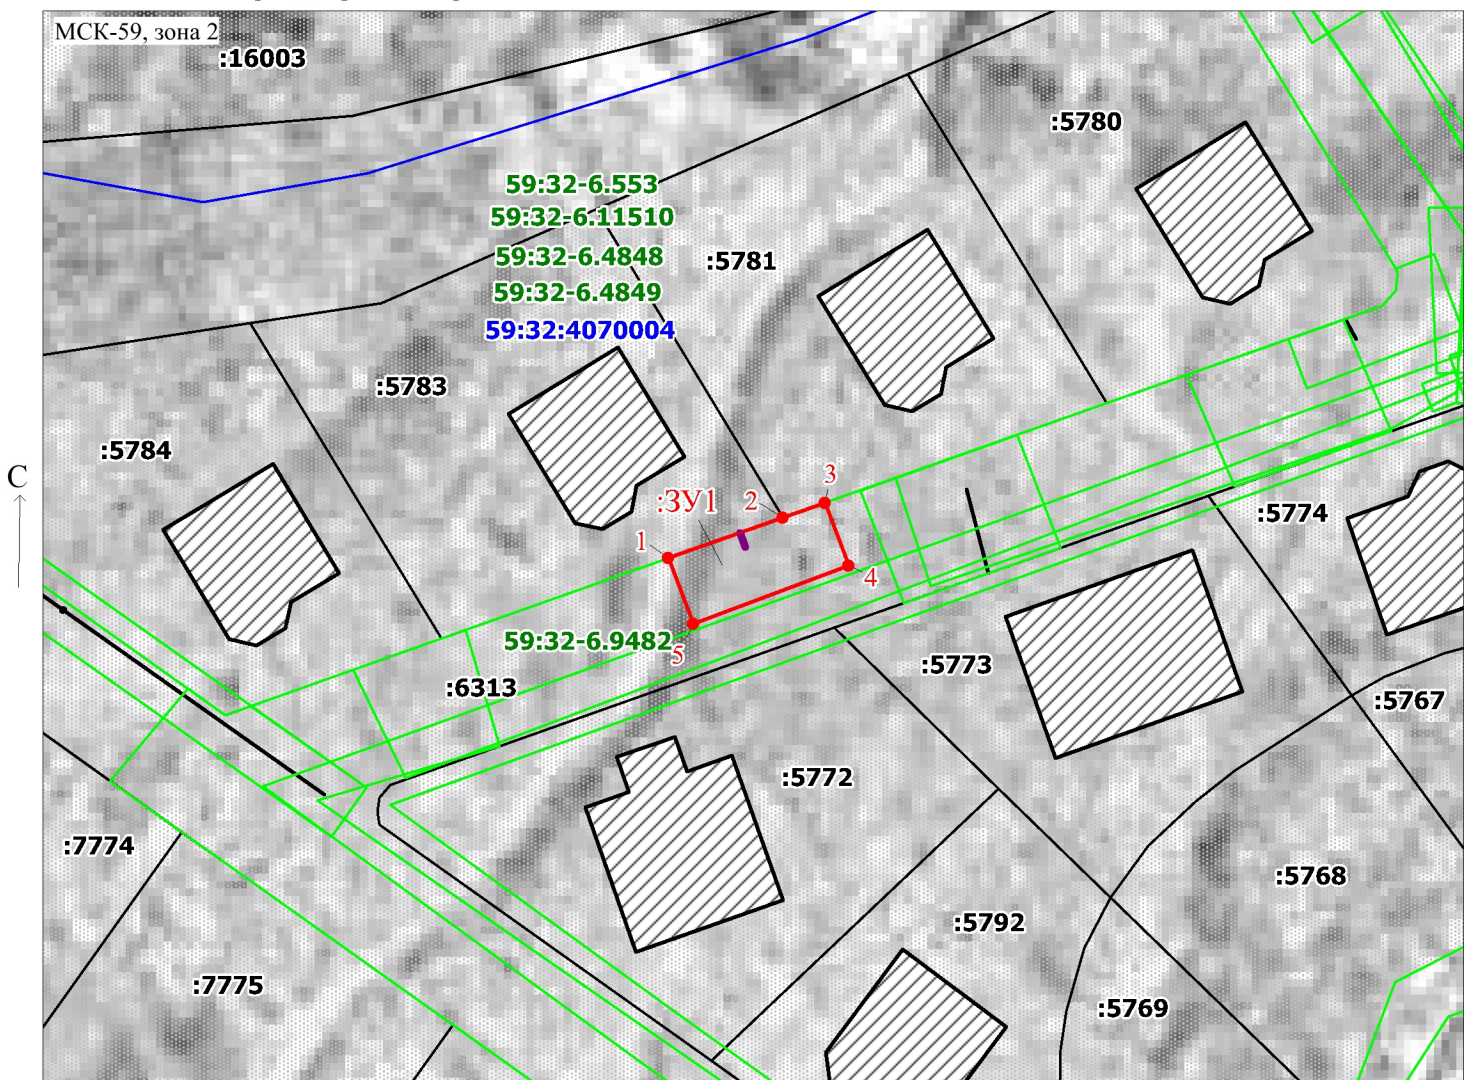

Масштаб 1:500

Заявитель:

/ Офишкина И.В.

(подпись, расшифровка подписи)