

Схема расположения границ публичного сервитута

Объект: Газопровод-ввод до границы земельного участка по адресу: Пермский край, м.о. Пермский, д. Мокино, ул. Березовая, д. 44 (под строительство газопровода давлением до 1,2 Мпа, для размещения которого не требуется разрешения на строительство)

Местоположение: Пермский край, м.о. Пермский, д. Мокино, ул. Березовая

Площадь публичного сервитута: 295 кв.м.

Категория земель: земли населенных пунктов

Описание границ смежных землепользователей:

От точки 1 до точки 2 - земельный участок с кадастровым номером 59:32:3980009:10265

От точки 2 до точки 3 - земельный участок с кадастровым номером 59:32:3980009:10264

От точки 3 до точки 1 - земельный участок с кадастровым номером 59:32:3980009:7758

Условные обозначения:

:3У1 - Проектные границы публичного сервитута

1 - Обозначение характерной точки проектной границы публичного сервитута


:10265 - Границы и номер земельного участка, сведения о которых внесены в ЕГРН

59:32:3980009 - Номер кадастрового квартала

Каталог координат, м			
Система координат: МСК-59, зона 2			
Метод определения координат - Геодезический			
№ точки границы	X	Y	Средняя квадратическая погрешность положения характерной точки (Mt), м
1	500378.96	2213408.14	0.1
2	500385.61	2213411.37	0.1
3	500390.37	2213413.69	0.1
4	500389.94	2213414.60	0.1
5	500401.60	2213420.27	0.1
6	500396.79	2213430.17	0.1
7	500394.15	2213428.88	0.1
8	500373.76	2213418.95	0.1
1	500378.96	2213408.14	0.1

— - Проектное местоположение инженерного сооружения

59:32-6.553 - Границы и учетный номер зоны с особыми условиями использования территории, сведения о которых внесены в ЕГРН

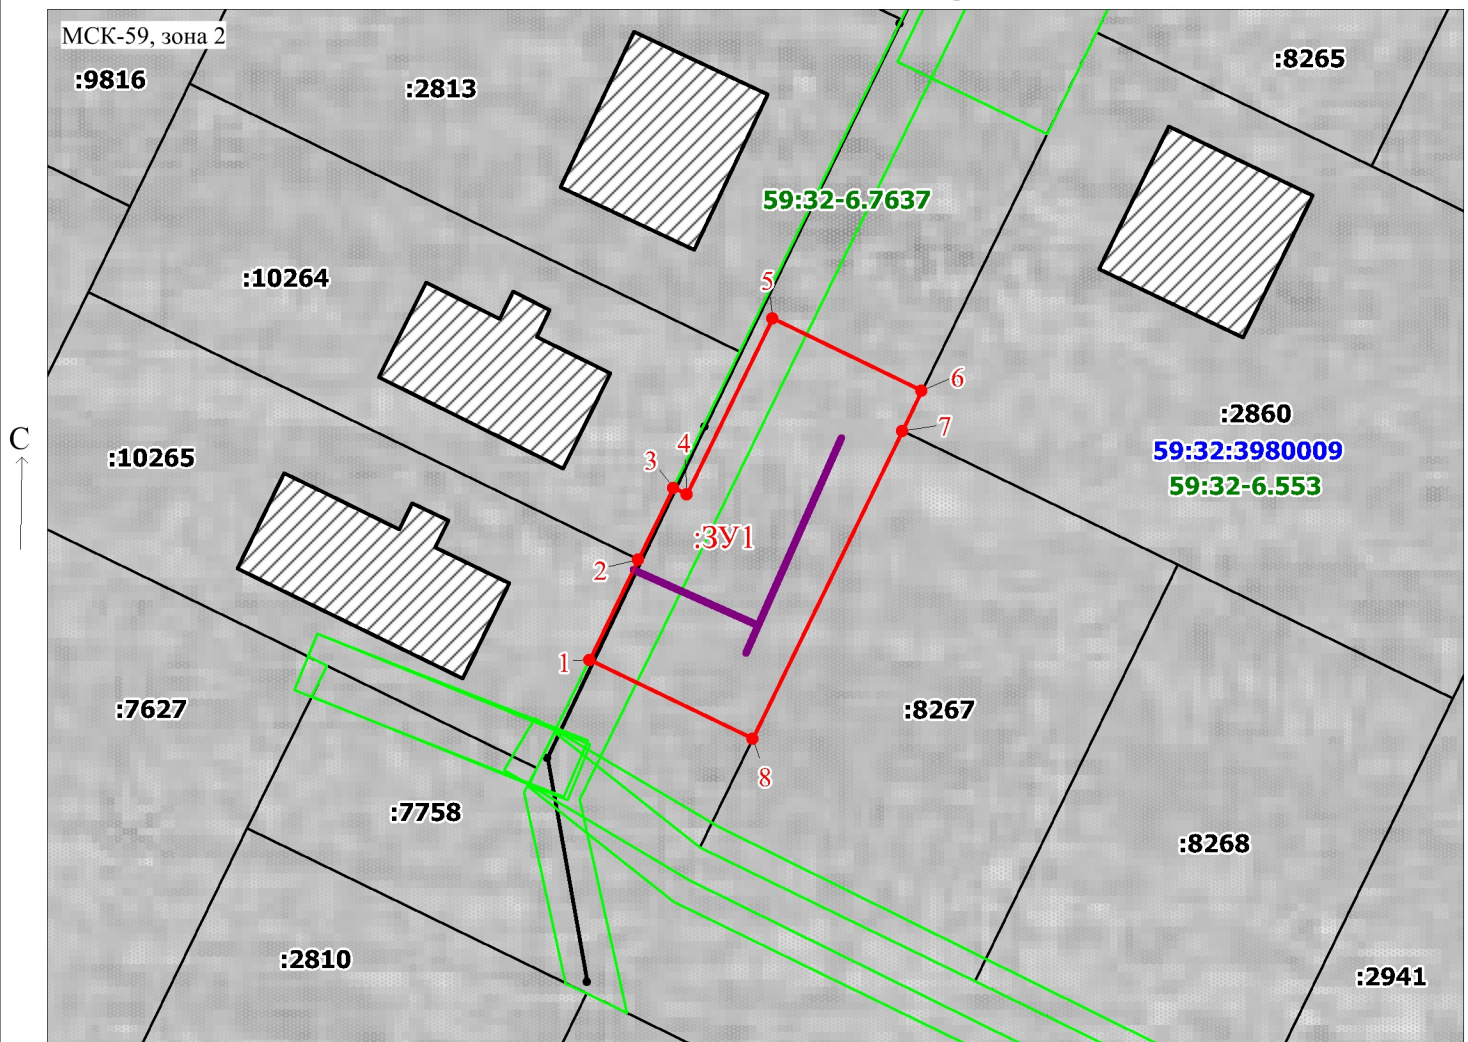

Масштаб 1:500

Заявитель: _____

/ Офишкина И.В.

(подпись, расшифровка подписи)