

## Схема расположения границ публичного сервитута

Объект: Газопровод-ввод до границы земельного участка по адресу: Пермский край, м.о. Пермский, д. Мокино, ул. Еловая, д.9 (под строительство газопровода давлением до 1,2 Мпа, для размещения которого не требуется разрешения на строительство)

Местоположение: Пермский край, м.о. Пермский, д. Мокино, ул. Березовая

Площадь публичного сервитута: 1406 кв.м.

Категория земель: земли населенных пунктов

Описание границ смежных землепользователей:

От точки 1 до точки 2 - земельный участок с кадастровым номером 59:32:3980009:2937  
От точки 2 до точки 5 - земельный участок с кадастровым номером 59:32:3980009:7758  
От точки 5 до точки 6 - земельный участок с кадастровым номером 59:32:3980009:2920  
От точки 6 до точки 7 - земельный участок с кадастровым номером 59:32:3980009:2917  
От точки 7 до точки 8 - земельный участок с кадастровым номером 59:32:3980009:2916  
От точки 8 до точки 9 - земельный участок с кадастровым номером 59:32:3980009:2914  
От точки 9 до точки 11 - земельный участок с кадастровым номером 59:32:3980009:9806  
От точки 11 до точки 1 - земельный участок с кадастровым номером 59:32:3980009:7758

Условные обозначения:

**:3У1** - Проектные границы публичного сервитута

**1** - Обозначение характерной точки проектной границы публичного сервитута


59:32:3980009 - Номер кадастрового квартала

— - Проектное местоположение инженерного сооружения

**59:32-6.553** - Границы и учетный номер зоны с особыми условиями использования территории, сведения о которых внесены в ЕГРН

**:2937** - Границы и номер земельного участка, сведения о которых внесены в ЕГРН

| № точки границы | X         | Y          | Средняя квадратическая погрешность положения характерной точки (Mt), м |
|-----------------|-----------|------------|--|
| 1               | 500845.07 | 2213790.83 | 0.1  |
| 2               | 500840.27 | 2213800.69 | 0.1  |
| 3               | 500836.87 | 2213799.06 | 0.1  |
| 4               | 500836.47 | 2213799.88 | 0.1  |
| 5               | 500829.00 | 2213796.43 | 0.1  |
| 6               | 500839.80 | 2213774.22 | 0.1  |
| 7               | 500850.74 | 2213751.75 | 0.1  |
| 8               | 500861.67 | 2213729.27 | 0.1  |
| 9               | 500872.61 | 2213706.78 | 0.1  |
| 10              | 500881.59 | 2213688.33 | 0.1  |
| 11              | 500884.60 | 2213682.15 | 0.1  |
| 12              | 500894.48 | 2213686.99 | 0.1  |
| 13              | 500844.18 | 2213790.38 | 0.1  |
| 1               | 500845.07 | 2213790.83 | 0.1  |

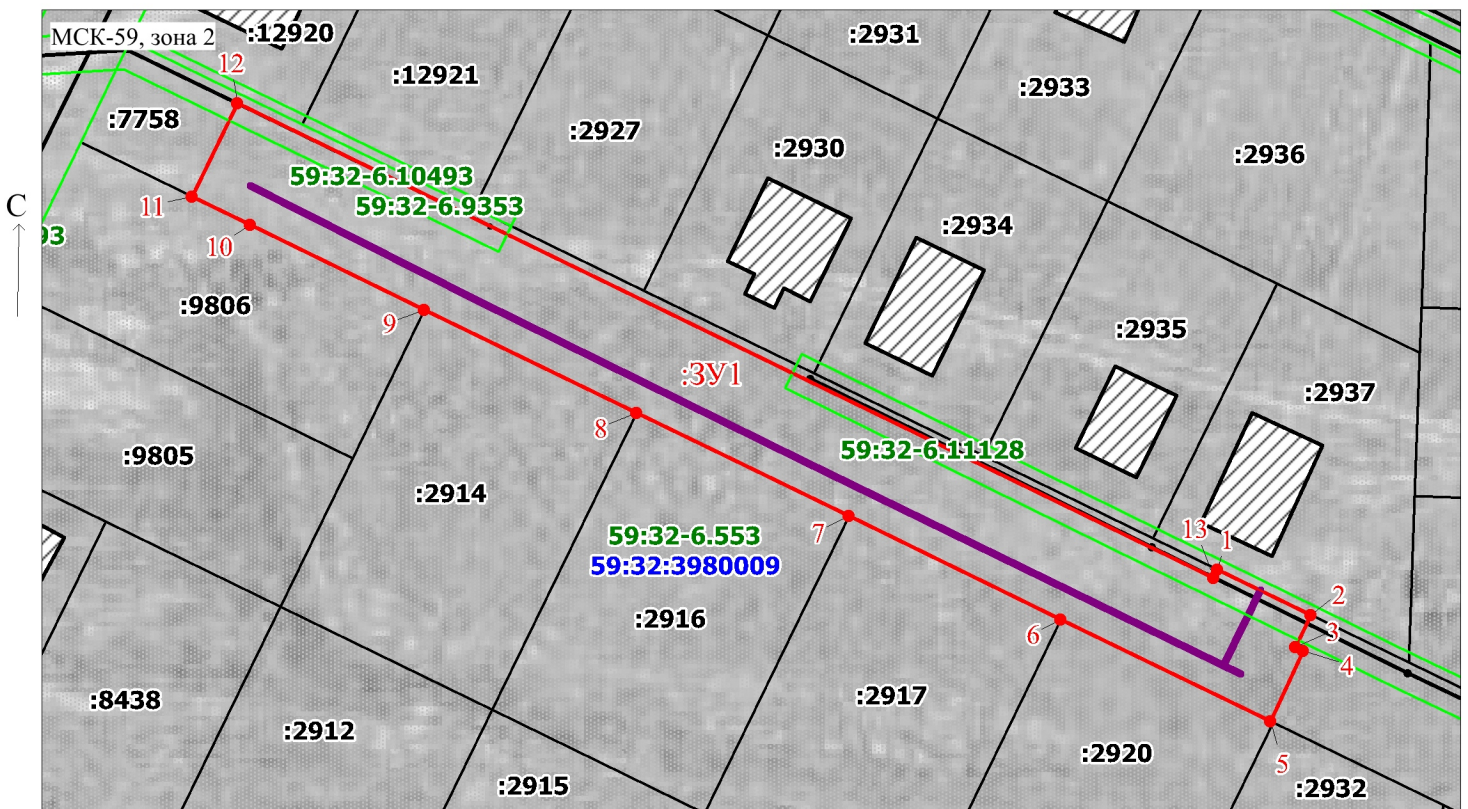

Масштаб 1:800

Заявитель:

/ Офишкина И.В.

(подпись, расшифровка подписи)