

Схема расположения границ публичного сервитута

Объект: Газопровод-ввод до границы земельного участка по адресу: Пермский край, м.о. Пермский, д. Шилово, ул. Ясная, д.38а (кад.№59:32:3250001:6627) (под строительство газопровода давлением до 1,2 Мпа, для размещения которого не требуется разрешения на строительство)

Местоположение: Пермский край, м.о. Пермский, д. Шилово, ул. Ясная

Площадь публичного сервитута: 522 кв.м. (в т.ч. 59:32:3250001:14453 – 393 кв.м.; 59:32:3250001:14589 - 129 кв.м.)

Категория земель: земли населенных пунктов

Описание границ смежных землепользователей:

От точки 1 до точки 2 - земли общего пользования

От точки 2 до точки 5 - земельный участок

с кадастровым номером 59:32:3250001:14453

От точки 5 до точки 7 - земельный участок

с кадастровым номером 59:32:3250001:14589

От точки 7 до точки 8 - земельный участок

с кадастровым номером 59:32:3250001:6656

От точки 8 до точки 1 - земельный участок

с кадастровым номером 59:32:3250001:6626

Условные обозначения:

:3У1 - Проектные границы публичного сервитута

1 - Обозначение характерной точки проектной границы публичного сервитута


:6627 - Границы и номер земельного участка, сведения о которых внесены в ЕГРН

59:32-6.553 - Границы и учетный номер зоны с особыми условиями использования территории, сведения о которых внесены в ЕГРН

59:32:3250001 - Номер кадастрового квартала

— - Проектное местоположение инженерного сооружения

№ точки границы	X	Y	Средняя квадратическая погрешность положения характерной точки (Мт), м
1	507060.90	2211493.85	0.1
2	507059.14	2211480.22	0.1
3	507061.62	2211477.68	0.1
4	507094.88	2211510.88	0.1
5	507101.45	2211515.12	0.1
6	507110.72	2211521.12	0.1
7	507104.90	2211531.00	0.1
8	507094.31	2211520.32	0.1
9	507064.14	2211490.17	0.1
1	507060.90	2211493.85	0.1

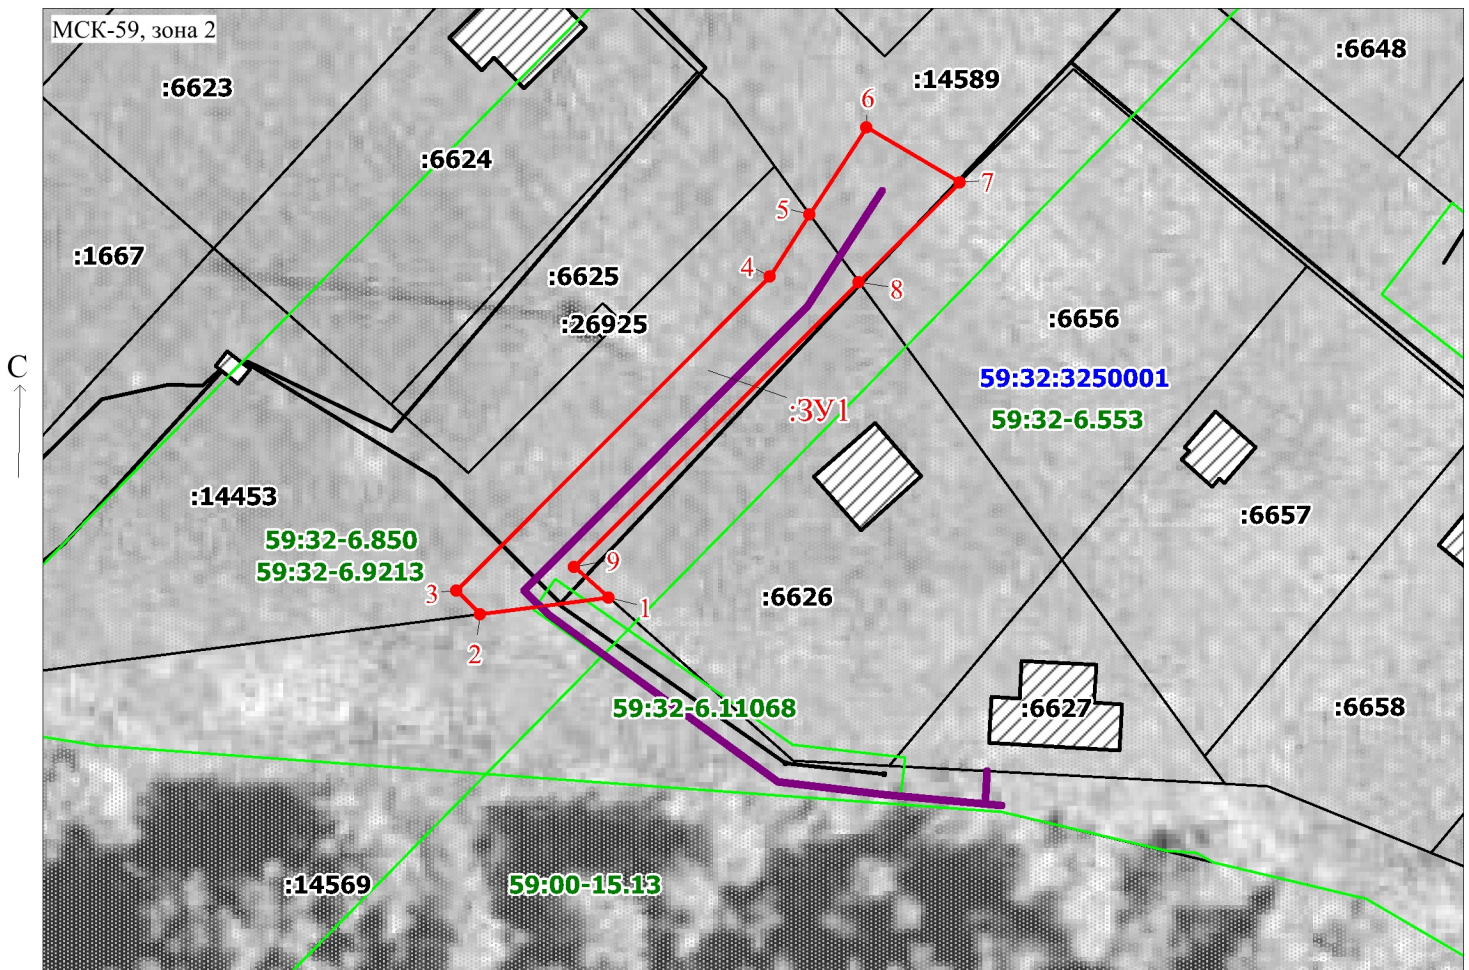

Масштаб 1:800

Заявитель:

/ Офишкина И.В.

(подпись, расшифровка подписи)