

Схема расположения границ публичного сервитута

Объект: Газопровод-ввод до границы земельного участка по адресу: Пермский край, м.о. Пермский, с. Фролы, тракт Сибирский, д. 14 (под строительство газопровода давлением до 1,2 Мпа, для размещения которого не требуется разрешения на строительство)

Местоположение: Пермский край, м.о. Пермский, с. Фролы, тракт Сибирский

Площадь публичного сервитута: 139 кв.м. (59:32:3430001:836 - 109 кв.м.; 59:32:3430001:2529 – 30 кв.м.)

Категория земель: земли населенных пунктов

Описание границ смежных землепользователей:

От точки 1 до точки 2 - земельный участок

с кадастровым номером 59:32:3430001:4670

От точки 2 до точки 4 - земли общего пользования

От точки 4 до точки 6 - земельный участок

с кадастровым номером 59:32:3430001:2529

От точки 6 до точки 1 - земельный участок

с кадастровым номером 59:32:3430001:836

Условные обозначения:

:3y1

- Проектные границы публичного сервитута

1

- Обозначение характерной точки проектной границы публичного сервитута

:4670

- Границы и номер земельного участка,
сведения о которых внесены в ЕГРН

59:32:3430001 - Номер кадастрового квартала

Каталог координат, м

Система координат: МСК-59, зона 2


Метод определения координат - Геодезический

№ точки границы	X	Y	Средняя квадратическая погрешность положения характерной точки (Mt), м
1	507802.31	2232839.98	0.1
2	507811.14	2232841.93	0.1
3	507808.19	2232853.57	0.1
4	507807.33	2232856.97	0.1
5	507798.57	2232854.75	0.1
6	507799.36	2232851.62	0.1
1	507802.31	2232839.98	0.1

59:32-6.553

- Границы и учетный номер зоны с особыми условиями использования территории, сведения о которых внесены в ЕГРН

 - Проектное местоположение инженерного сооружения

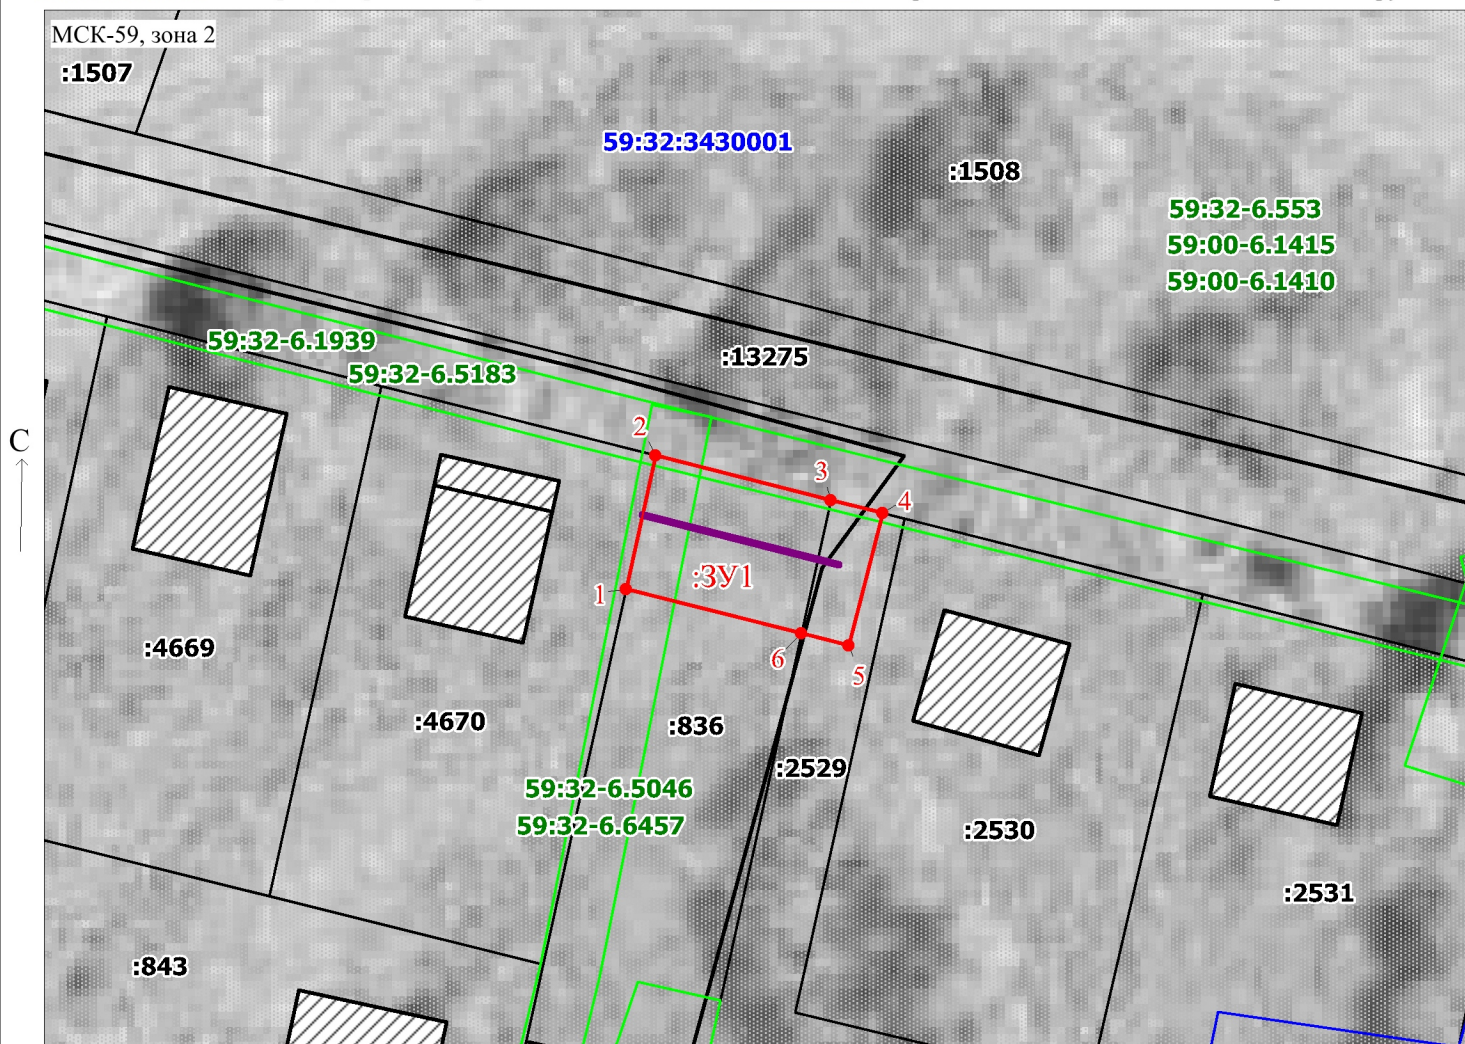

Масштаб 1:500

Заявитель:

/ Офишкина И.В.

(подпись, расшифровка подписи)