

### Схема расположения границ публичного сервитута

Объект: Газопровод-ввод до границы земельного участка по адресу: Пермский край, м.о. Пермский, п. Красный Восход, ул. Пермская, д. 26 (под строительство газопровода давлением до 1,2 Мпа, для размещения которого не требуется разрешения на строительство)

Местоположение: Пермский край, м.о. Пермский, п. Красный Восход, ул. Пермская

Площадь публичного сервитута: 321 кв.м.

Категория земель: земли населенных пунктов

Описание границ смежных землепользователей:

От точки 1 до точки 2 - земельный участок  
с кадастровым номером 59:32:3290001:5692

От точки 2 до точки 3 - земельный участок  
с кадастровым номером 59:32:3290001:5693

От точки 3 до точки 4 - земельный участок  
с кадастровым номером 59:32:3290001:6417

От точки 4 до точки 1 - земельный участок с кадастровым номером 59:32:3290001:5657

**Условные обозначения:**

**3У1** - Проектные границы публичного сервитута

1 - Обозначение характерной точки проектной границы публичного сервитута


**:5693** - Границы и номер земельного участка, сведения о которых внесены в ЕГРН

**59:32-6.553** - Границы и учетный номер зоны с особыми условиями использования территории, сведения о которых внесены в ЕГРН

\_\_\_\_\_ - Проектное местоположение инженерного сооружения

59:32:3290001 - Номер кадастрового квартала

№ точки границы	X	Y	Средняя квадратическая погрешность положения характерной точки (Mt), м
1	514849.60	2200990.79	0.1
2	514850.91	2200990.39	0.1
3	514877.71	2200982.20	0.1
4	514880.45	2200992.88	0.1
5	514852.78	2201001.32	0.1
1	514849.60	2200990.79	0.1

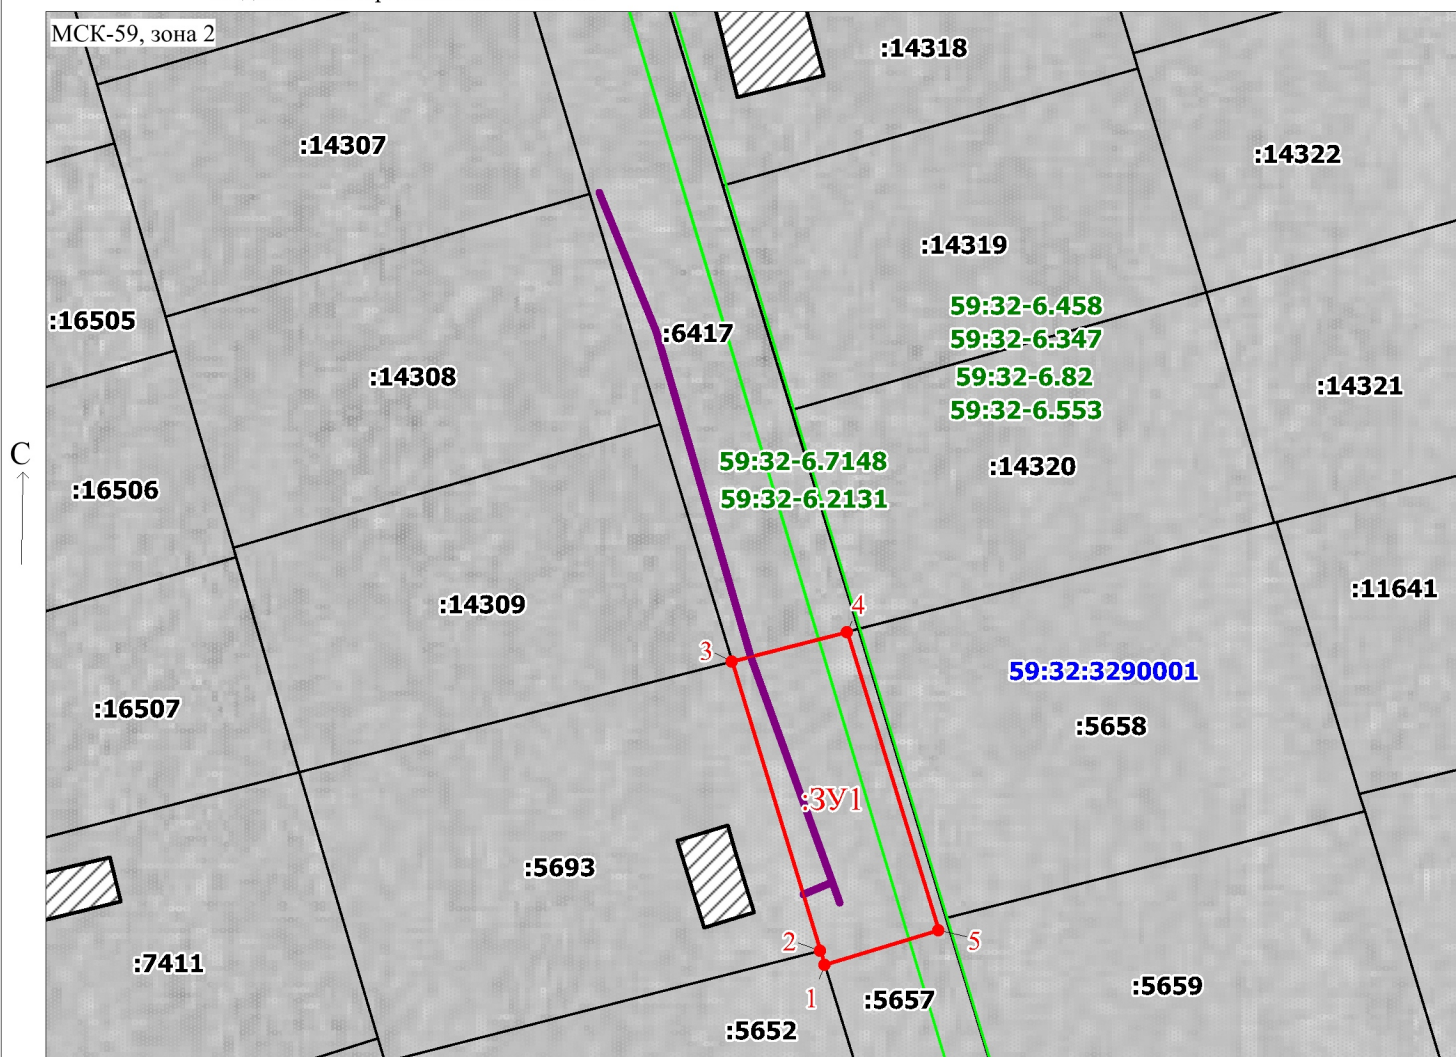

Масштаб 1:700

Заявитель:

/ Офишкина И.В.

(подпись, расшифровка подписи)