

Схема расположения границ публичного сервитута

Объект: Газопровод-ввод до границы земельного участка по адресу: Пермский край, м.о. Пермский, п. Протасы, ул. Закатная, д. 57 (под строительство газопровода давлением до 1,2 Мпа, для размещения которого не требуется разрешения на строительство)

Местоположение: Пермский край, м.о. Пермский, п. Протасы, ул. Закатная

Площадь публичного сервитута: 37 кв.м.

Категория земель: земли населенных пунктов

Описание границ смежных землепользователей:

От точки 1 до точки 2 - земельный участок с кадастровым номером 59:32:3250001:13236

От точки 2 до точки 3 - земельный участок с кадастровым номером 59:32:3250001:1910

От точки 3 до точки 4 - земельный участок с кадастровым номером 59:32:3250001:1902

От точки 4 до точки 1 - земельный участок с кадастровым номером 59:32:3250001:1910

Условные обозначения:

:3У1 - Проектные границы публичного сервитута

1 - Обозначение характерной точки проектной границы публичного сервитута


:13236 - Границы и номер земельного участка, сведения о которых внесены в ЕГРН

59:32-6.553 - Границы и учетный номер зоны с особыми условиями использования территории, сведения о которых внесены в ЕГРН

— - Проектное местоположение инженерного сооружения

59:32:3250001 - Номер кадастрового квартала

№ точки границы	X	Y	Средняя квадратическая погрешность положения характерной точки (Mt), м
1	504550.80	2207921.41	0.1
2	504546.91	2207922.39	0.1
3	504546.16	2207913.11	0.1
4	504550.08	2207912.07	0.1
1	504550.80	2207921.41	0.1

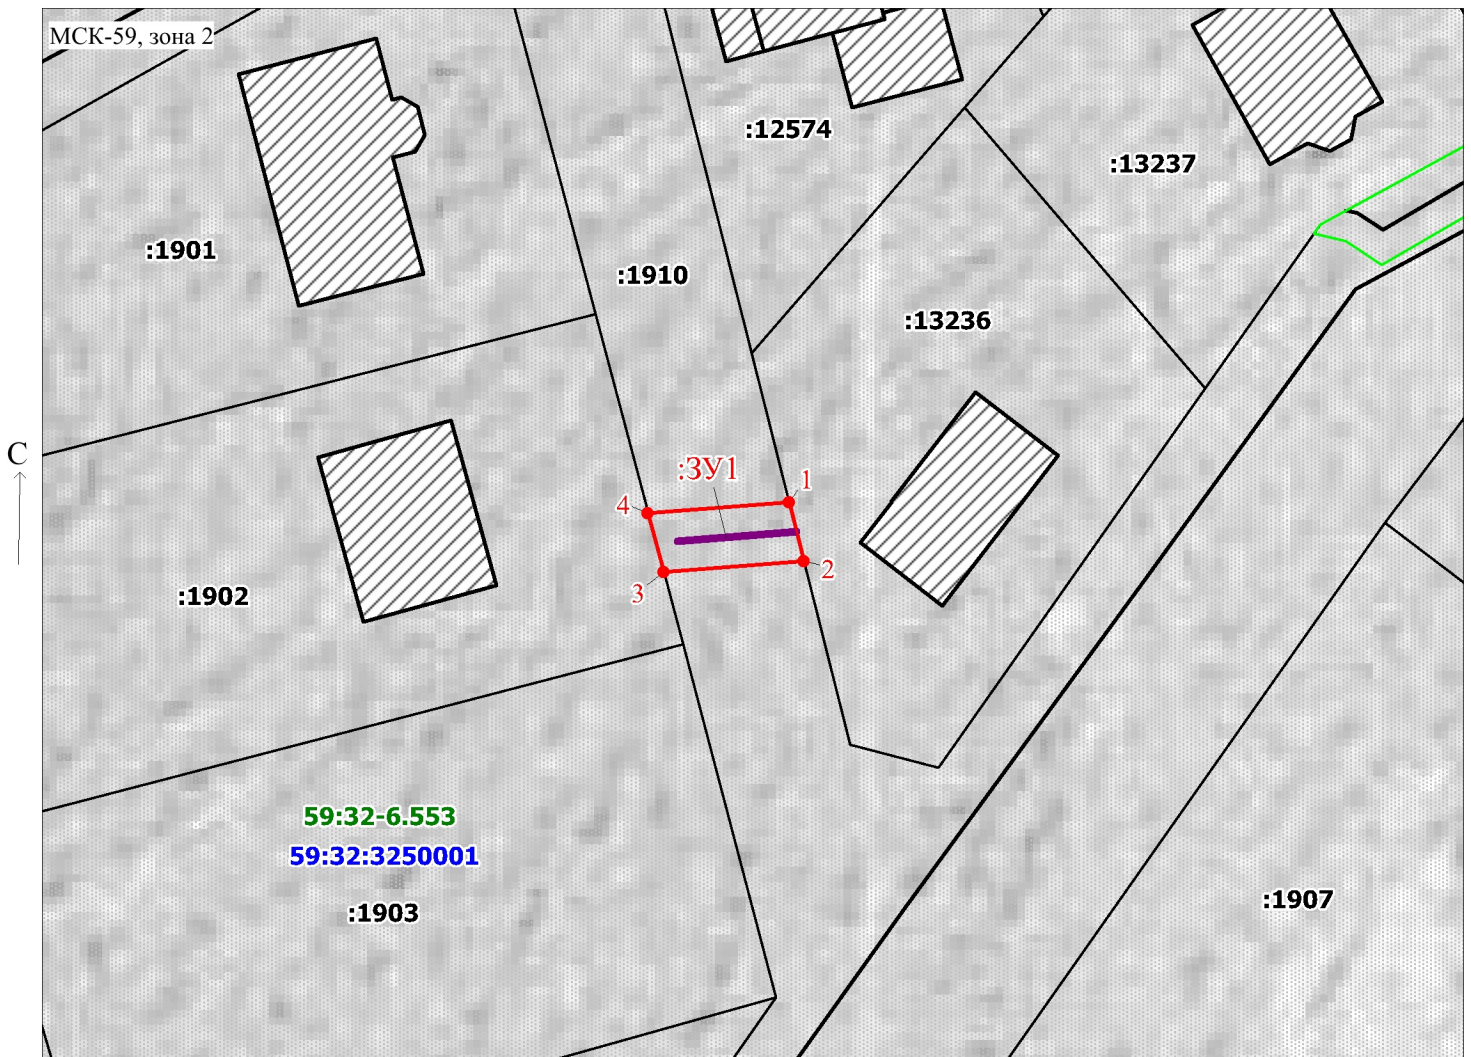

Масштаб 1:500

Заявитель:

/ Офишкина И.В.

(подпись, расшифровка подписи)