


Схема расположения границ публичного сервитута

для эксплуатации объектов

ВЛ-0,4кВ ф.3 (сущ.оп.№8-11) от ТП-41054, ВЛ-0,4 кВ ф.3 (сущ.оп.№7-8) от ТП-41054

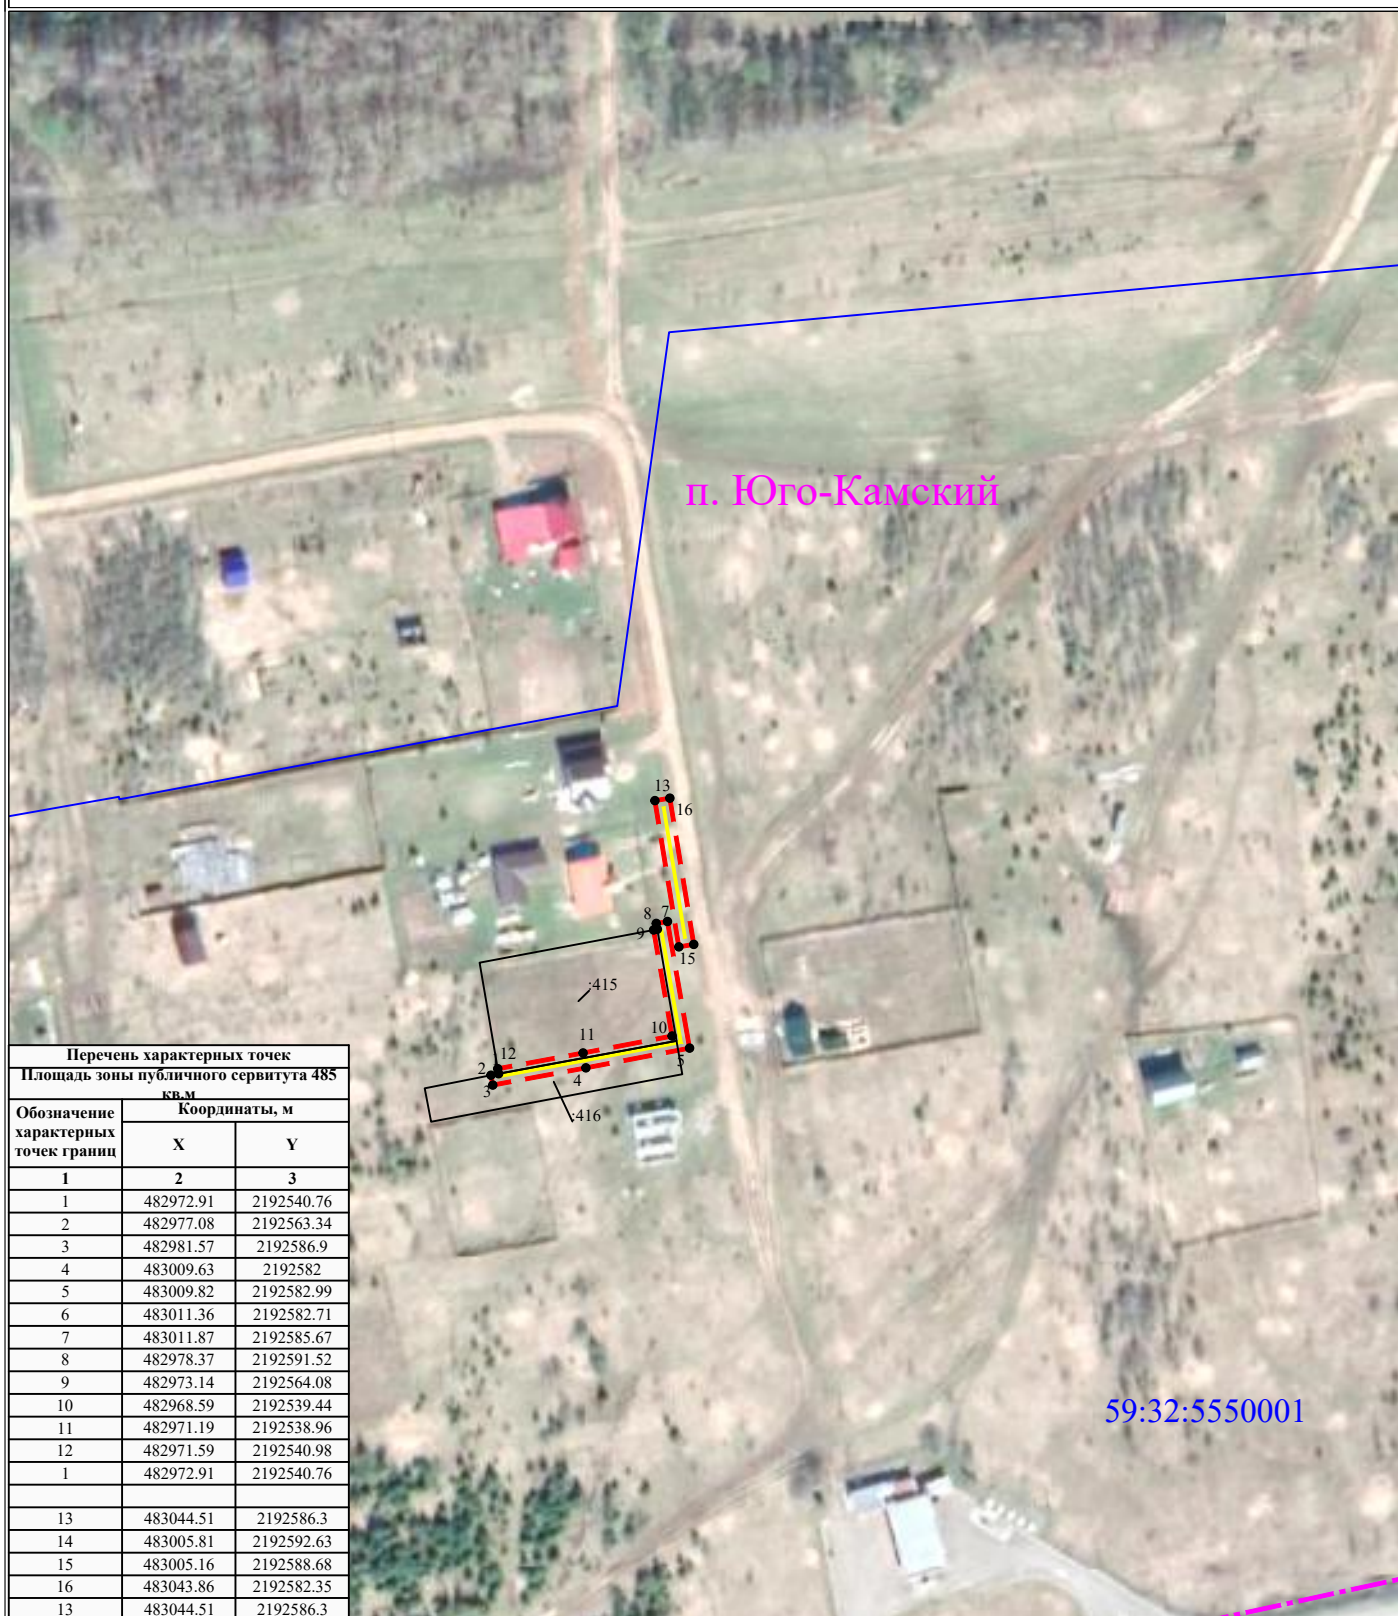

Перечень характерных точек		
Площадь зоны публичного сервитута 485 кв.м		
Обозначение характерных точек границ	Координаты, м	
	X	Y
1	2	3
1	482972.91	2192540.76
2	482977.08	2192563.34
3	482981.57	2192586.9
4	483009.63	2192582
5	483009.82	2192582.99
6	483011.36	2192582.71
7	483011.87	2192585.67
8	482978.37	2192591.52
9	482973.14	2192564.08
10	482968.59	2192539.44
11	482971.19	2192538.96
12	482971.59	2192540.98
1	482972.91	2192540.76
13	483044.51	2192586.3
14	483005.81	2192592.63
15	483005.16	2192588.68
16	483043.86	2192582.35
13	483044.51	2192586.3

УСЛОВНЫЕ ОБОЗНАЧЕНИЯ

Масштаб 1:2000

- границы устанавливаемого публичного сервитута
- ось линии, контур объекта
- границы муниципального образования, населенных пунктов
- границы кадастрового квартала
- границы земельных участков, попадающих в зону публичного сервитута

- 1 - обозначение характерной точки границы устанавливаемого публичного сервитута
- :123 - кадастровый номер земельного участка
- 59:32:0000000 - кадастровый номер квартала
- г. Пермь - наименование муниципального образования, населенного пункта