


Схема расположения границ публичного сервитута для эксплуатации объектов

**ВЛ-0,4 кВ ф. 1 (сущ. оп. №6-6/2) от ТП-47291, ВЛ-0,4кВ ф.Поле сущ.оп.№8/8-8/11 от
ТП-43435**

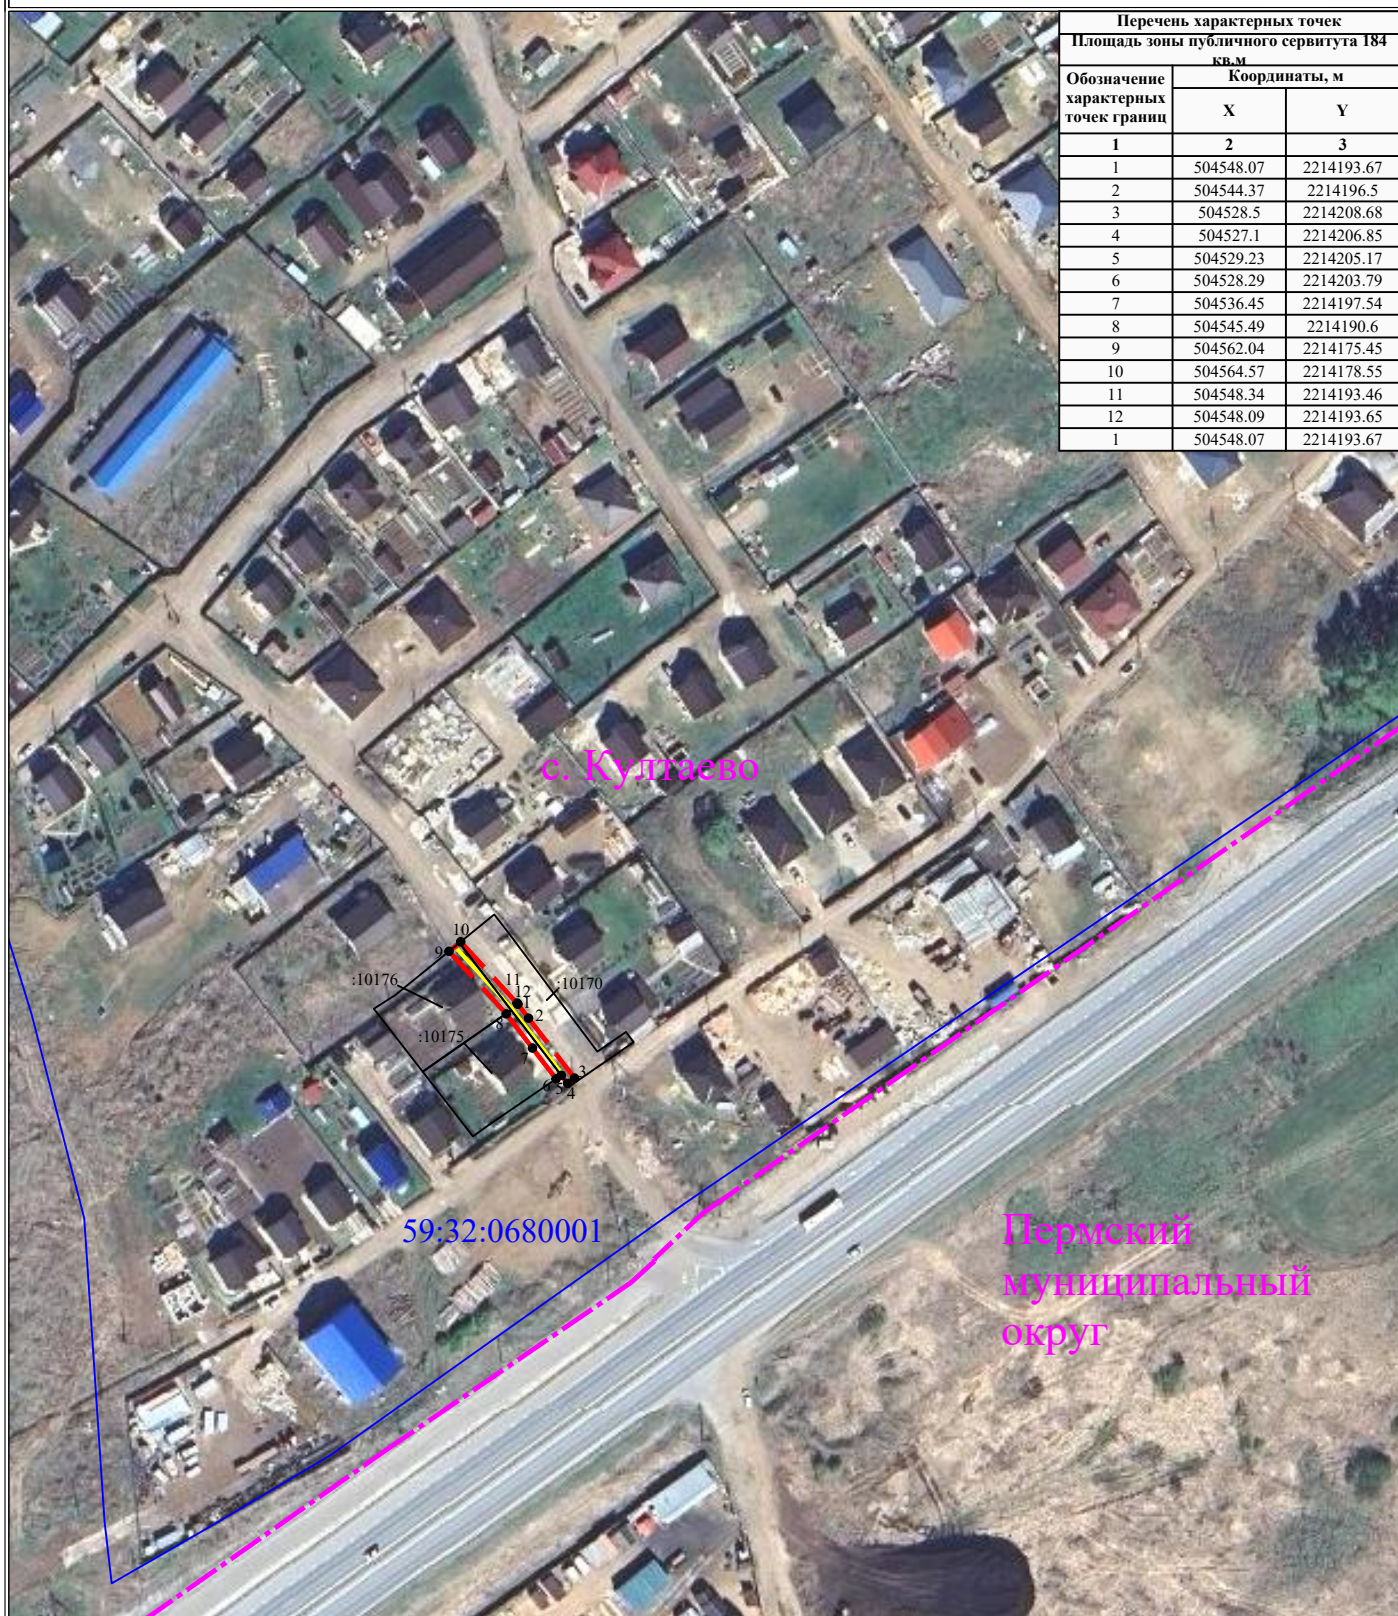

Перечень характерных точек		
Площадь зоны публичного сервитута 184 кв.м		
Обозначение характерных точек границ	Координаты, м	
	X	Y
1	2	3
1	504548.07	2214193.67
2	504544.37	2214196.5
3	504528.5	2214208.68
4	504527.1	2214206.85
5	504529.23	2214205.17
6	504528.29	2214203.79
7	504536.45	2214197.54
8	504545.49	2214190.6
9	504562.04	2214175.45
10	504564.57	2214178.55
11	504548.34	2214193.46
12	504548.09	2214193.65
1	504548.07	2214193.67

УСЛОВНЫЕ ОБОЗНАЧЕНИЯ

Масштаб 1:2000

- границы устанавливаемого публичного сервитута
- ось линии, контур объекта
- границы муниципального образования, населенных пунктов
- границы кадастрового квартала
- границы земельных участков, попадающих в зону публичного сервитута

- 1 - обозначение характерной точки границы устанавливаемого публичного сервитута
- :123 - кадастровый номер земельного участка
- 59:32:0000000 - кадастровый номер квартала
- г. Пермь - наименование муниципального образования, населенного пункта