


Схема расположения границ публичного сервитута
для эксплуатации объектов
ВЛ-0,4 кВ ф.1 (сущ.оп.№12-26) от ТП-47696, ВЛ-0,4 кВ ф.1 (сущ.оп.№4/5-4/8) от ТП-47696

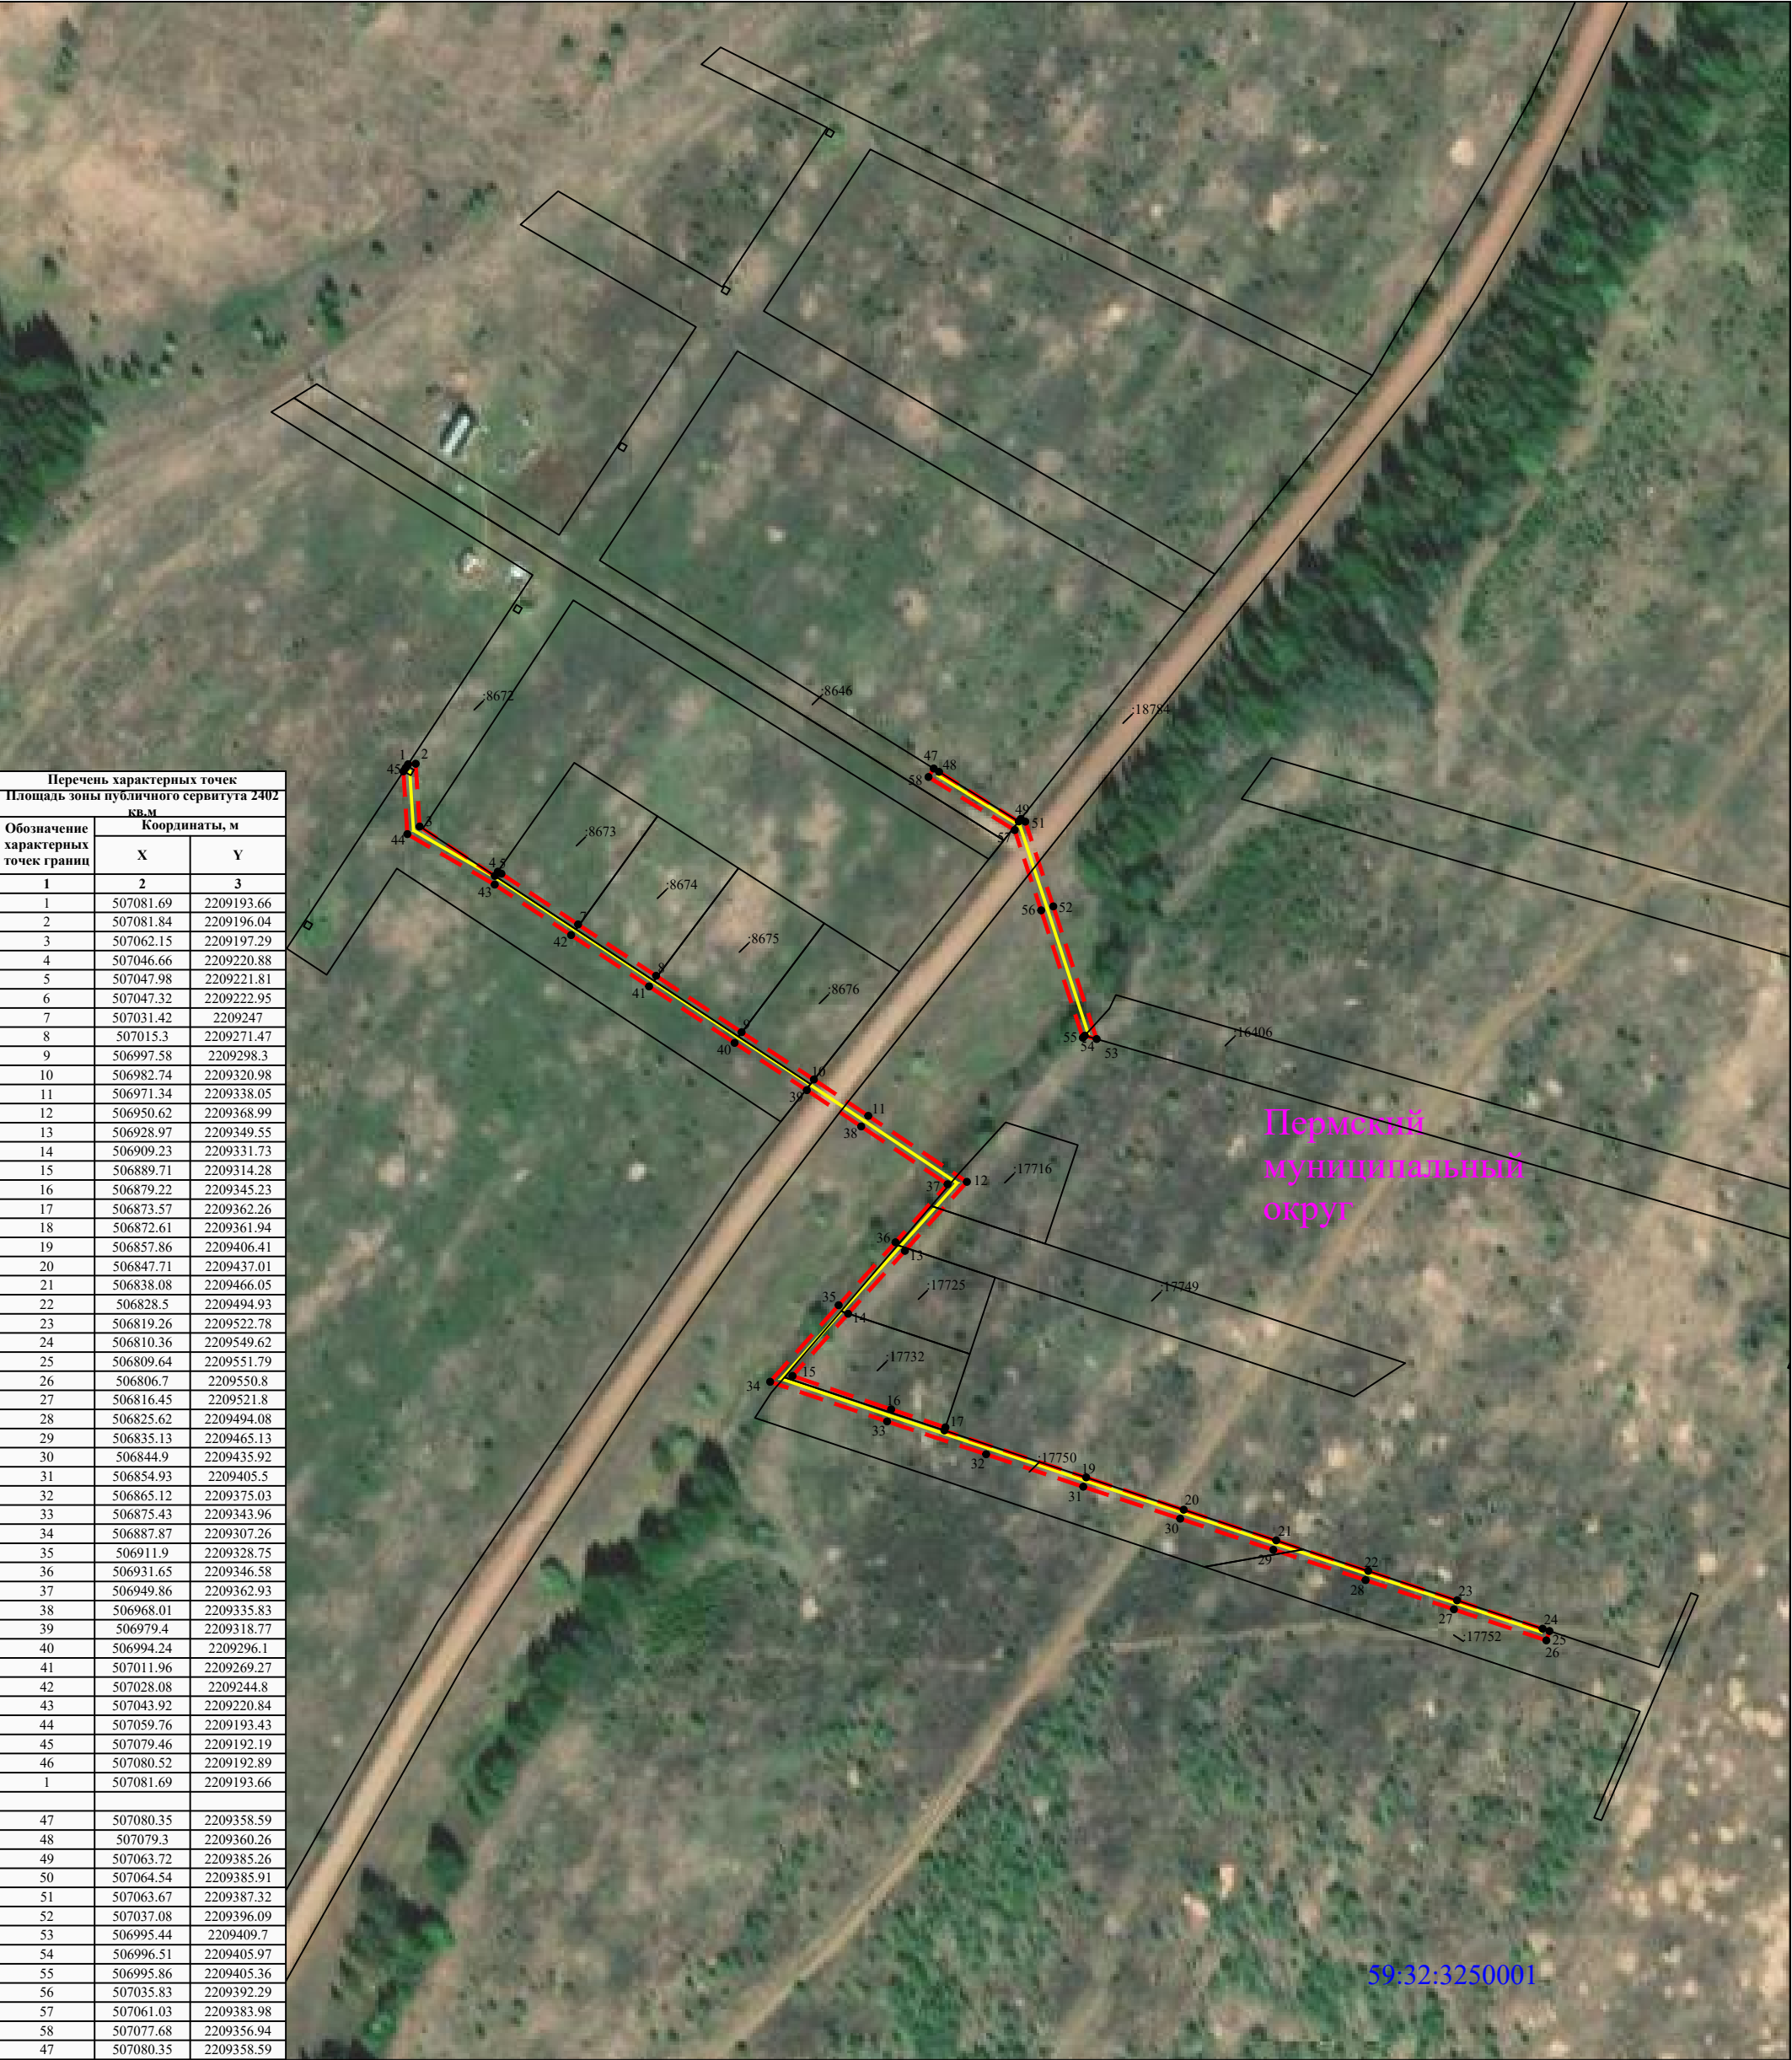

Перечень характерных точек		
Площадь зоны публичного сервитута 2402 кв.м		
Обозначение характерных точек границ	Координаты, м	
	X	Y
1	2	3
1	507081.69	2209193.66
2	507081.84	2209196.04
3	507062.15	2209197.29
4	507046.66	2209220.88
5	507047.98	2209221.81
6	507047.32	2209222.95
7	507031.42	2209247
8	507015.3	2209271.47
9	506997.58	2209298.3
10	506982.74	2209320.98
11	506971.34	2209338.05
12	506950.62	2209368.99
13	506928.97	2209349.55
14	506909.23	2209331.73
15	506889.71	2209314.28
16	506879.22	2209345.23
17	506873.57	2209362.26
18	506872.61	2209361.94
19	506857.86	2209406.41
20	506847.71	2209437.01
21	506838.08	2209466.05
22	506828.5	2209494.93
23	506819.26	2209522.78
24	506810.36	2209549.62
25	506809.64	2209551.79
26	506806.7	2209550.8
27	506816.45	2209521.8
28	506825.62	2209494.08
29	506835.13	2209465.13
30	506844.9	2209435.92
31	506854.93	2209405.5
32	506865.12	2209375.03
33	506875.43	2209343.96
34	506887.87	2209307.26
35	506911.9	2209328.75
36	506931.65	2209346.58
37	506949.86	2209362.93
38	506968.01	2209335.83
39	506979.4	2209318.77
40	506994.24	2209296.1
41	507011.96	2209269.27
42	507028.08	2209244.8
43	507043.92	2209220.84
44	507059.76	2209193.43
45	507079.46	2209192.19
46	507080.52	2209192.89
1	507081.69	2209193.66
47		
47	507080.35	2209358.59
48	507079.3	2209360.26
49	507063.72	2209385.26
50	507064.54	2209385.91
51	507063.67	2209387.32
52	507037.08	2209396.09
53	506995.44	2209409.7
54	506996.51	2209405.97
55	506995.86	2209405.36
56	507035.83	2209392.29
57	507061.03	2209383.98
58	507077.68	2209356.94
47	507080.35	2209358.59

Масштаб 1:2000

УСЛОВНЫЕ ОБОЗНАЧЕНИЯ

- границы устанавливаемого публичного сервитута
- ось линии, контур объекта
- границы муниципального образования, населенных пунктов
- границы кадастрового квартала
- границы земельных участков, попадающих в зону публичного сервитута

- 1 - обозначение характерной точки границы устанавливаемого публичного сервитута
- :123 - кадастровый номер земельного участка
- 59:32:0000000 - кадастровый номер квартала
- г. Пермь - наименование муниципального образования, населенного пункта