


**Схема расположения границ публичного сервитута  
для эксплуатации объекта  
ВЛ-0,4кВ ф.1 сущ.оп.№14-14/1 от ТП-47698**

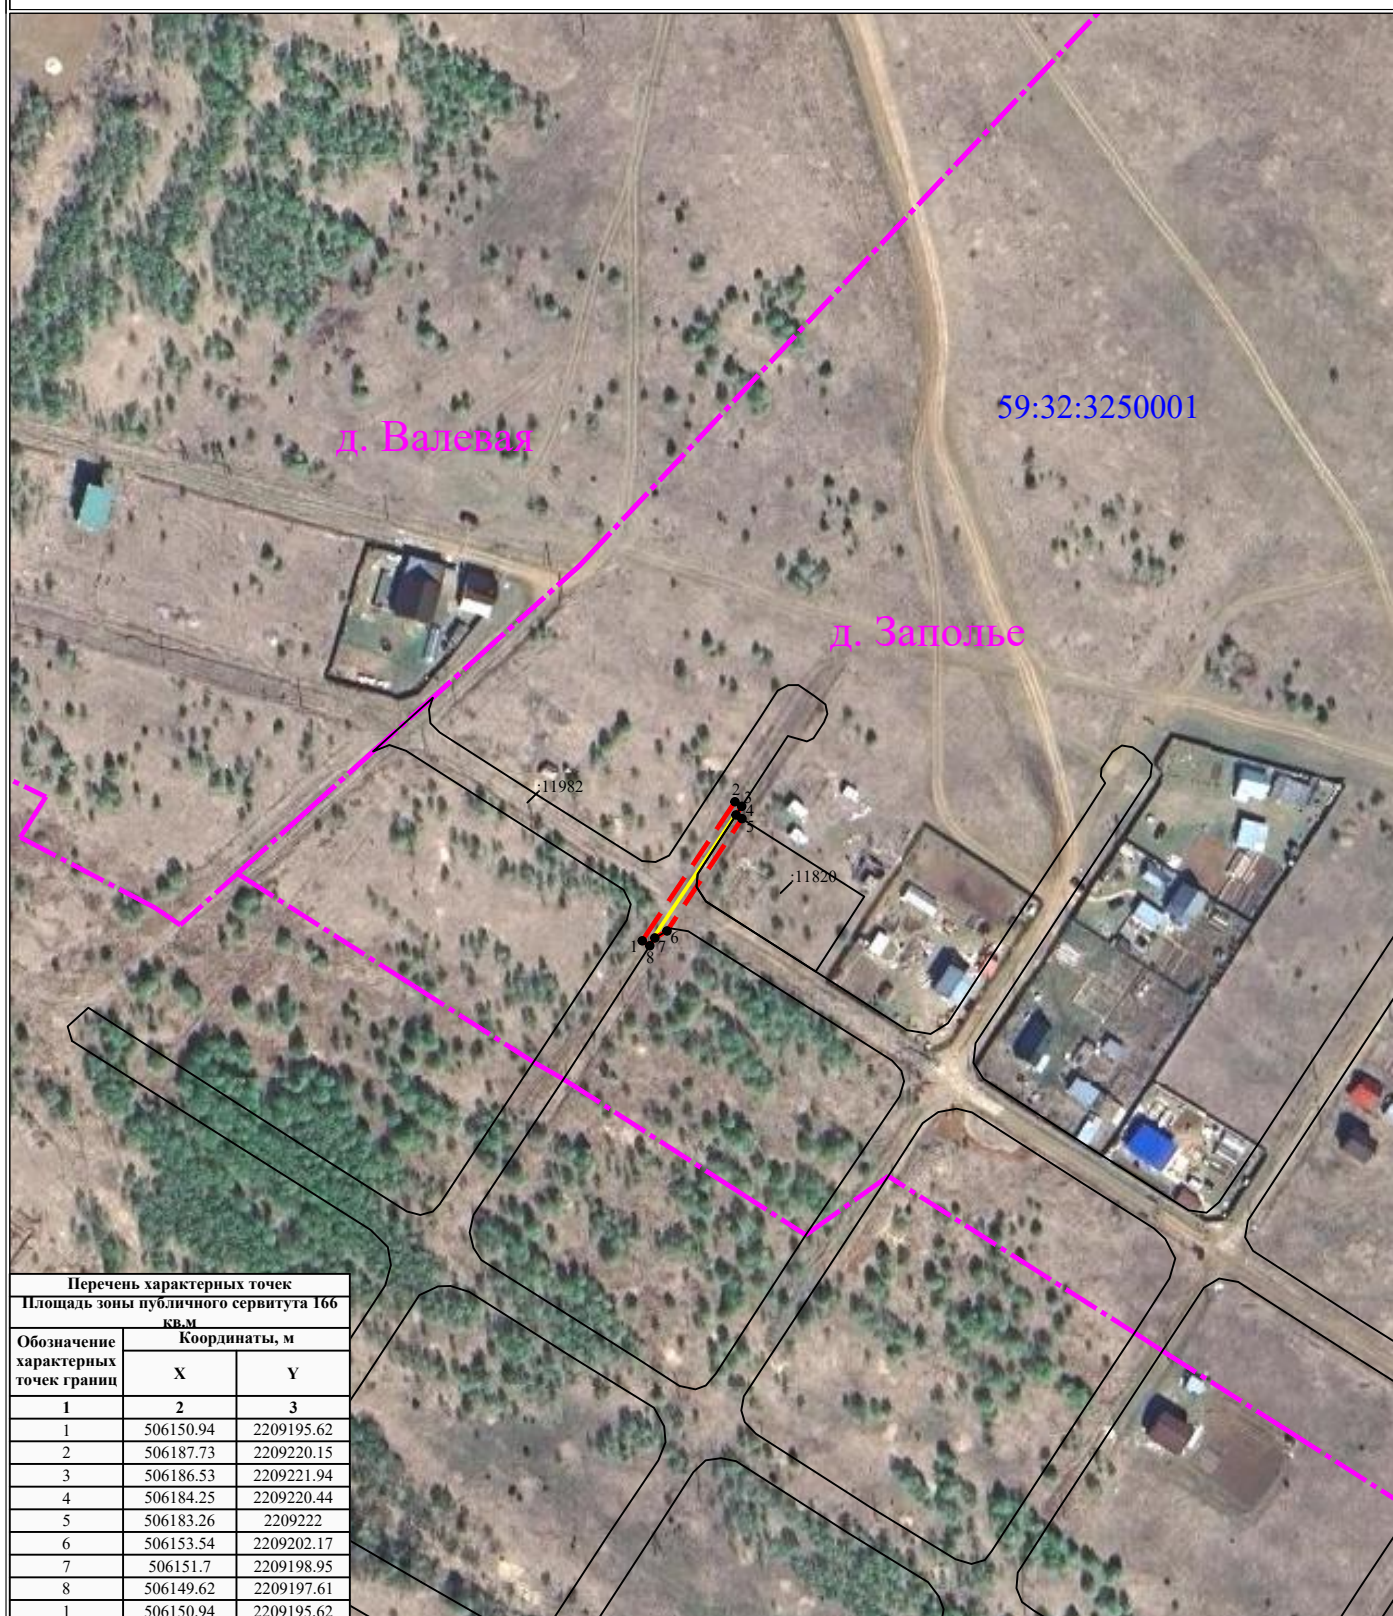

Перечень характерных точек		
Площадь зоны публичного сервитута 166 кв.м		
Обозначение характерных точек границ	Координаты, м	
	X	Y
1	2	3
1	506150.94	2209195.62
2	506187.73	2209220.15
3	506186.53	2209221.94
4	506184.25	2209220.44
5	506183.26	2209222
6	506153.54	2209202.17
7	506151.7	2209198.95
8	506149.62	2209197.61
1	506150.94	2209195.62

**УСЛОВНЫЕ ОБОЗНАЧЕНИЯ**

**Масштаб 1:2000**

- - границы устанавливаемого публичного сервитута
- - ось линии, контур объекта
- - границы муниципального образования, населенных пунктов
- - границы кадастрового квартала
- - границы земельных участков, попадающих в зону публичного сервитута

- 1 - обозначение характерной точки границы устанавливаемого публичного сервитута
- :123 - кадастровый номер земельного участка
- 59:32:0000000 - кадастровый номер квартала
- г. Пермь - наименование муниципального образования, населенного пункта