


Схема расположения границ публичного сервитута  
для эксплуатации объекта электросетевого хозяйства  
Строительство КЛ 0,4 кВ от РУ 0,4 кВ ТП-6795; Реконструкция РУ 0,4 кВ ТП-6795 (установка оборудования учета э/э) для  
электроснабжения многоквартирной жилой застройки по адресу: Пермский край, г. Пермь, Пермский район, с. Фролы, ул.  
Весенняя, 28,36 (кад. номер зем. участка 59:32:3430001:885)  
(наименование объекта)

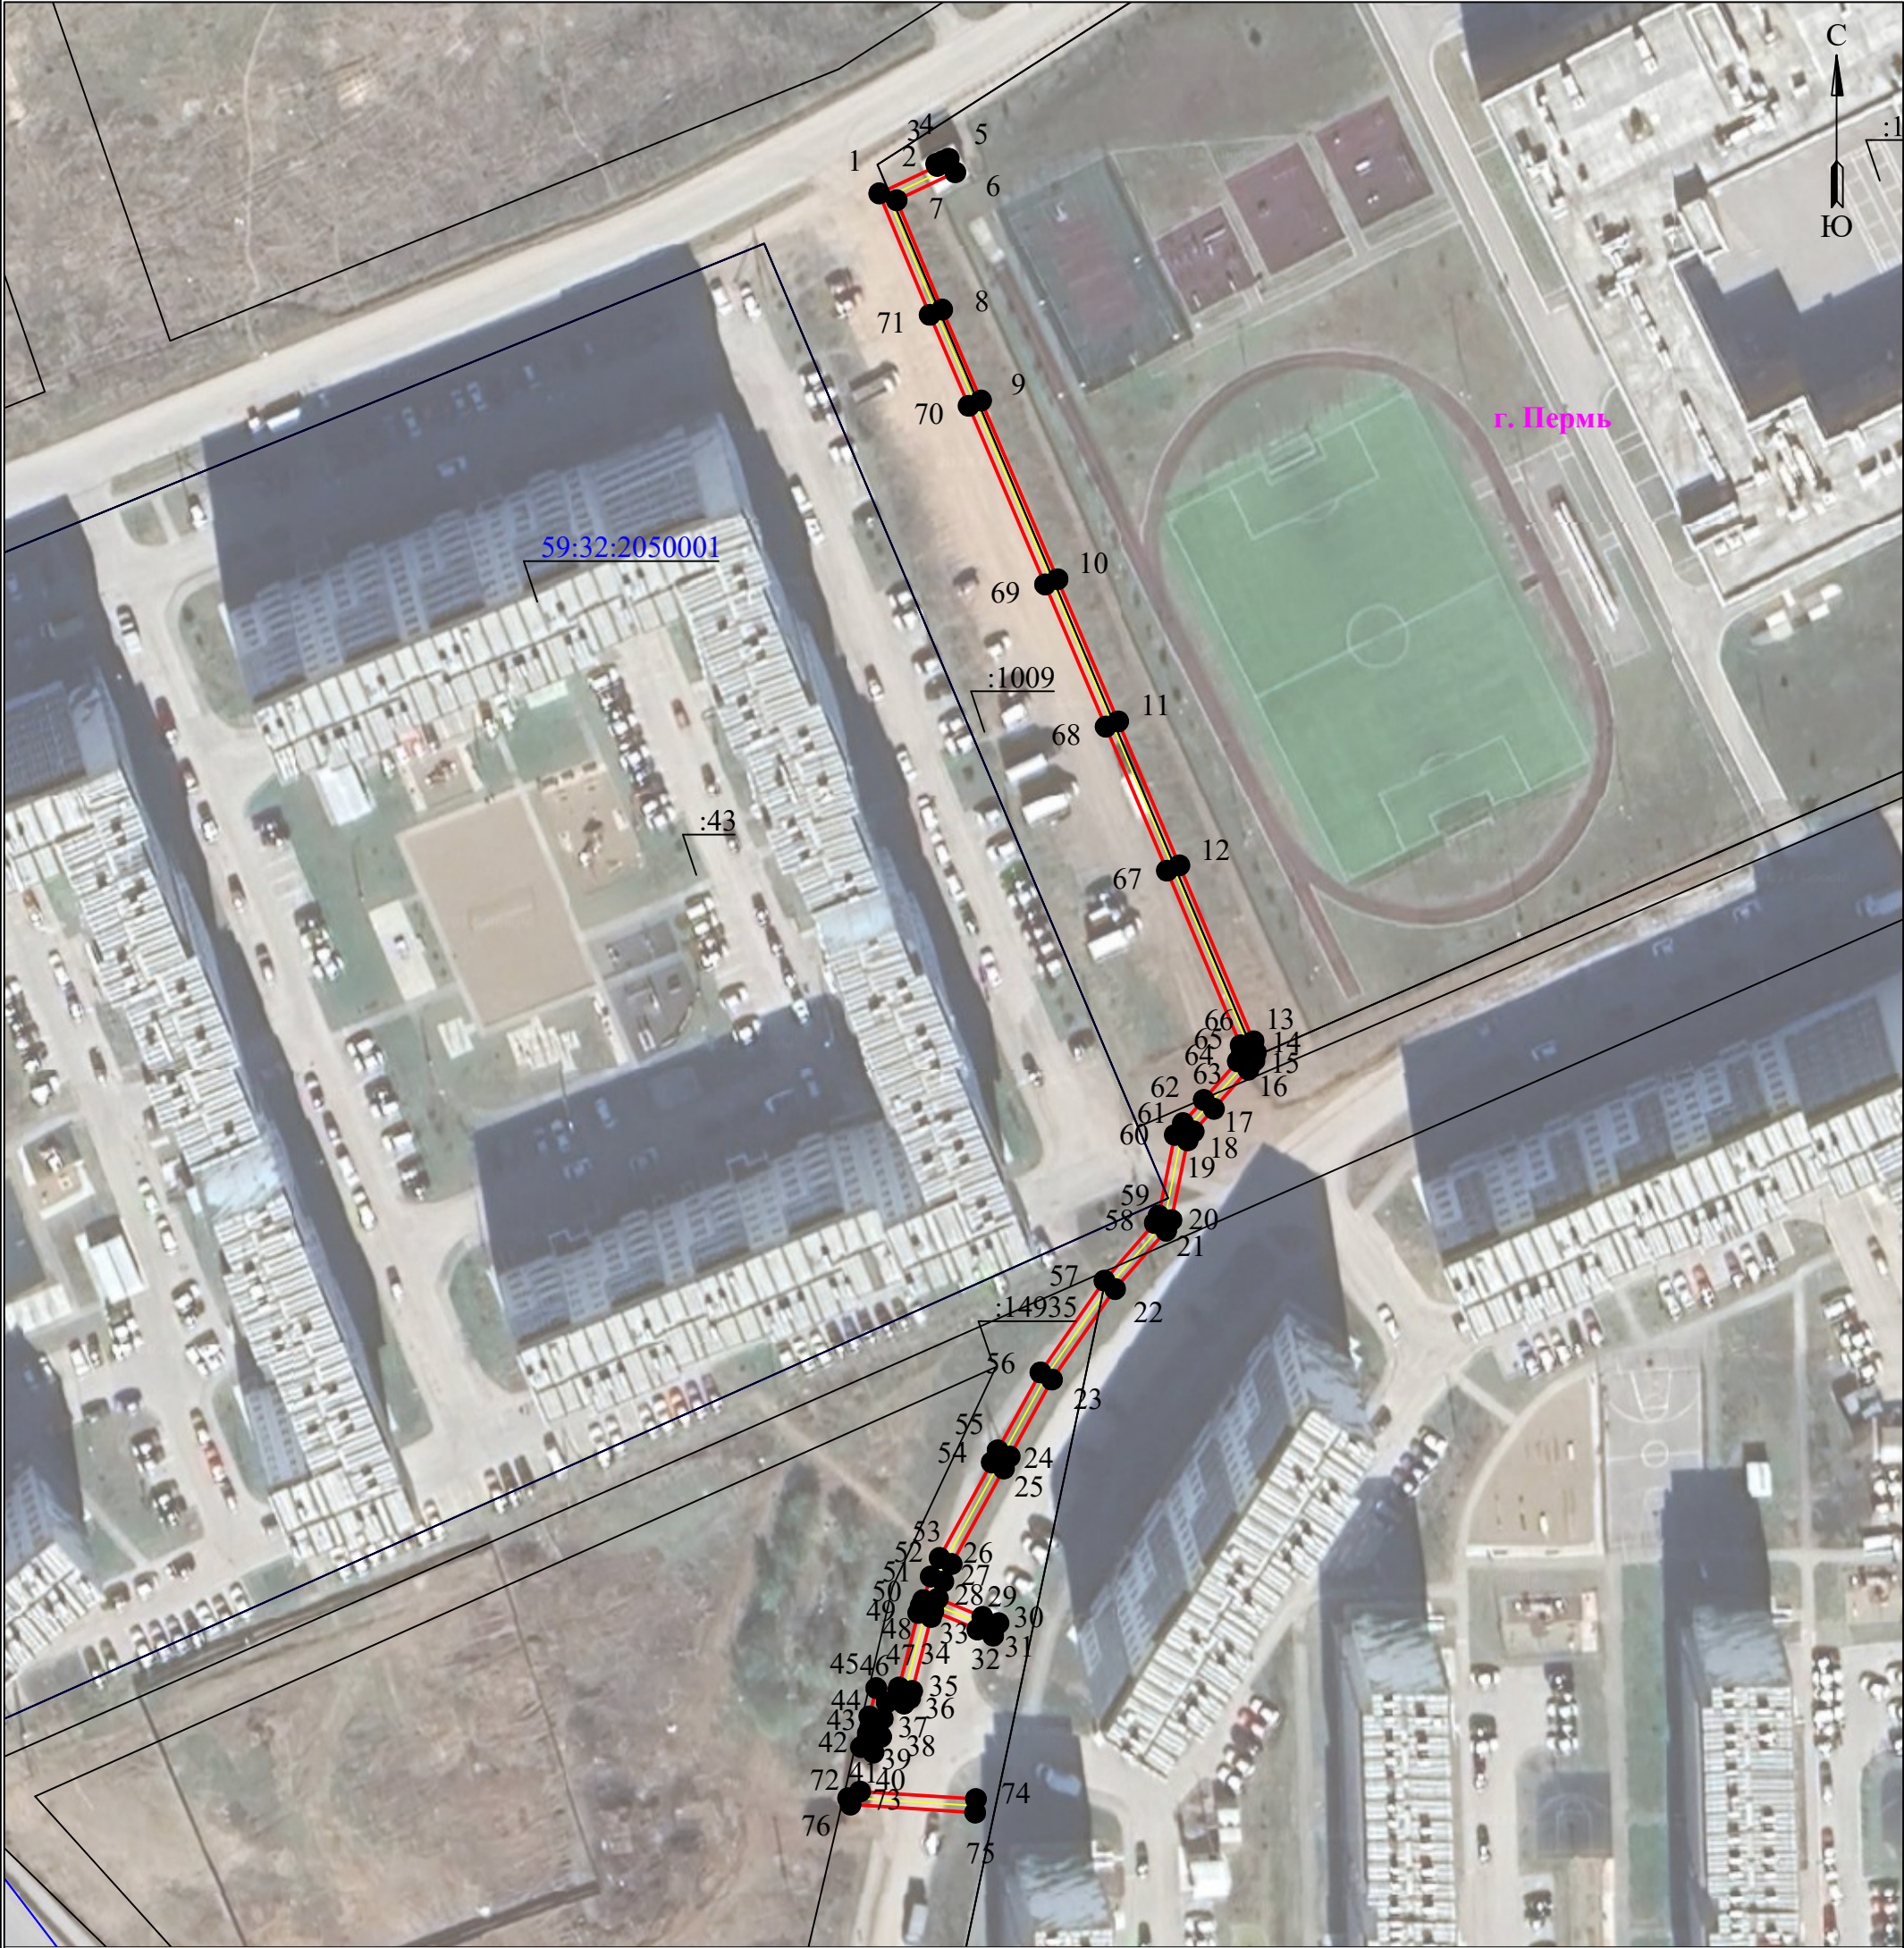

Масштаб 1:1000

Используемые условные знаки и обозначения:

	- границы земельных участков, попадающих в зону публичного сервитута		- граница устанавливаемого публичного сервитута
	- граница кадастрового квартала		- граница муниципального образования, населенного пункта
	- кадастровый номер земельного участка		- наименование муниципального образования, населенного пункта
	- номер кадастрового квартала		- Линия электропередачи