

Схема расположения границ публичного сервитута

Объект: Газопровод-ввод до границы земельного участка по адресу: Пермский край, м.о. Пермский, с. Култаево, тер. СНТ Черемушки, д.46/3 (под строительство газопровода давлением до 1,2 Мпа, для размещения которого не требуется разрешения на строительство)

Местоположение: Пермский край, м.о. Пермский, с. Култаево, тер. СНТ Черемушки

Площадь публичного сервитута: 276 кв.м.

Категория земель: земли сельскохозяйственного назначения

Описание границ смежных землепользователей:

От точки 1 до точки 3 - земельный участок
с кадастровым номером 59:32:3250019:478

От точки 3 до точки 4 - земельный участок
с кадастровым номером 59:32:3250019:778

От точки 4 до точки 6 - земли общего пользования

От точки 6 до точки 8 - земельный участок
с кадастровым номером 59:32:3250019:379

От точки 8 до точки 9 - земельный участок
с кадастровым номером 59:32:3250019:247

От точки 9 до точки 10 - земельный участок
с кадастровым номером 59:32:3250019:778

От точки 10 до точки 11 - земельный участок
с кадастровым номером 59:32:3250019:519

От точки 11 до точки 1 - земли общего пользования

Условные обозначения:

·3У1 - Проектные границы публичного сервитута

- 1 - Обозначение характерной точки проектной границы публичного сервитута


:478 - Границы и номер земельного участка, сведения о которых внесены в ЕГРН

— Проектное местоположение инженерного сооружения

59:32:3250019 - Номер кадастрового квартала

59:32-6.553 - Границы и учетный номер зоны с особыми условиями использования территории, сведения о которых внесены в ЕГРН

№ точки границы	X	Y	Средняя квадратическая погрешность положения характерной точки (Mt), м
1	506584.72	2212682.60	0.1
2	506567.88	2212688.12	0.1
3	506567.17	2212688.32	0.1
4	506565.90	2212683.57	0.1
5	506580.73	2212679.16	0.1
6	506599.97	2212673.00	0.1
7	506600.67	2212672.78	0.1
8	506619.13	2212666.13	0.1
9	506620.52	2212665.64	0.1
10	506622.37	2212670.90	0.1
11	506604.60	2212676.37	0.1
12	506590.42	2212680.73	0.1
1	506584.72	2212682.60	0.1

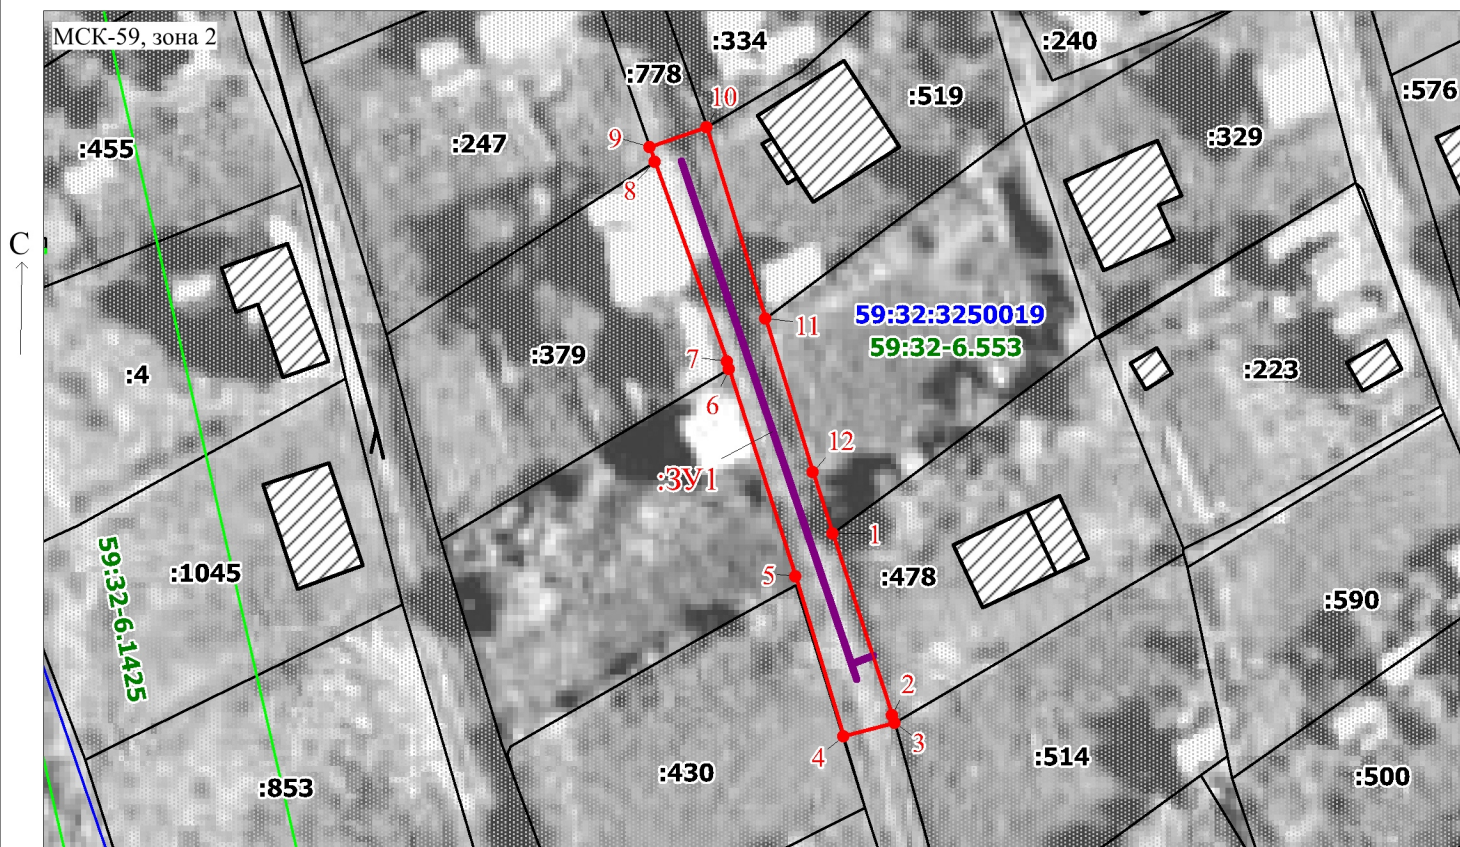

Масштаб 1:700

Заявитель:

/ Офишкина И.В.

(подпись, расшифровка подписи)