

Схема расположения границ публичного сервитута

Газопровод до границ земельного участка по адресу: Пермский край, Пермский м.о.,

Объект: с. Лобаново, кад.№ 59:32:0890001:10799 (под строительство газопровода давлением до 1.2 МПа, для размещения которого не требуется разрешения на строительство)

Каталог координат, м

Система координат: МСК-59, зона 2

Местоположение: расположенных по адресу: Пермский край, Пермский м.о., с.Лобаново

Метод определения координат - Геодезический

Площадь земель или части земельного участка, кв.м.: 74

Категория земель: земли населенных пунктов

Вид разрешенного использования: -

Описание границ смежных землепользователей:


От точки n1 до точки n2 - земельный участок с кадастровым номером 59:32:0890001:10799

От точки n2 до точки n1 - земельный участок с кадастровым номером 59:32:0890001:10387

№ точки границы	X	Y	Средняя квадратическая погрешность положения характерной точки (Mт), м
1	500474.48	2235951.95	0.1
2	500473.23	2235956.82	0.1
3	500471.48	2235956.15	0.1
4	500470.08	2235955.82	0.1
5	500469.83	2235956.83	0.1
6	500464.92	2235955.53	0.1
7	500467.91	2235944.54	0.1
8	500472.83	2235945.83	0.1
9	500471.36	2235950.98	0.1
10	500472.96	2235951.36	0.1
1	500474.48	2235951.95	0.1

Условные обозначения:

- :ЗУ1 - проектные границы публичного сервитута
- проектное местоположение инженерного сооружения
- :10799 - границы и номер земельного участка, сведения о которых внесены в ЕГРН
- :10898 - границы и номер объекта капитального строительства, сведения о которых внесены в ЕГРН
- 59:32:0890001 - номер кадастрового квартала
- граница кадастрового квартала
- 1 - обозначение характерной точки проектной границы публичного сервитута
- 59:32-6.9039 - зоны с особыми условиями использования территории, сведения о которых внесены в ЕГРН

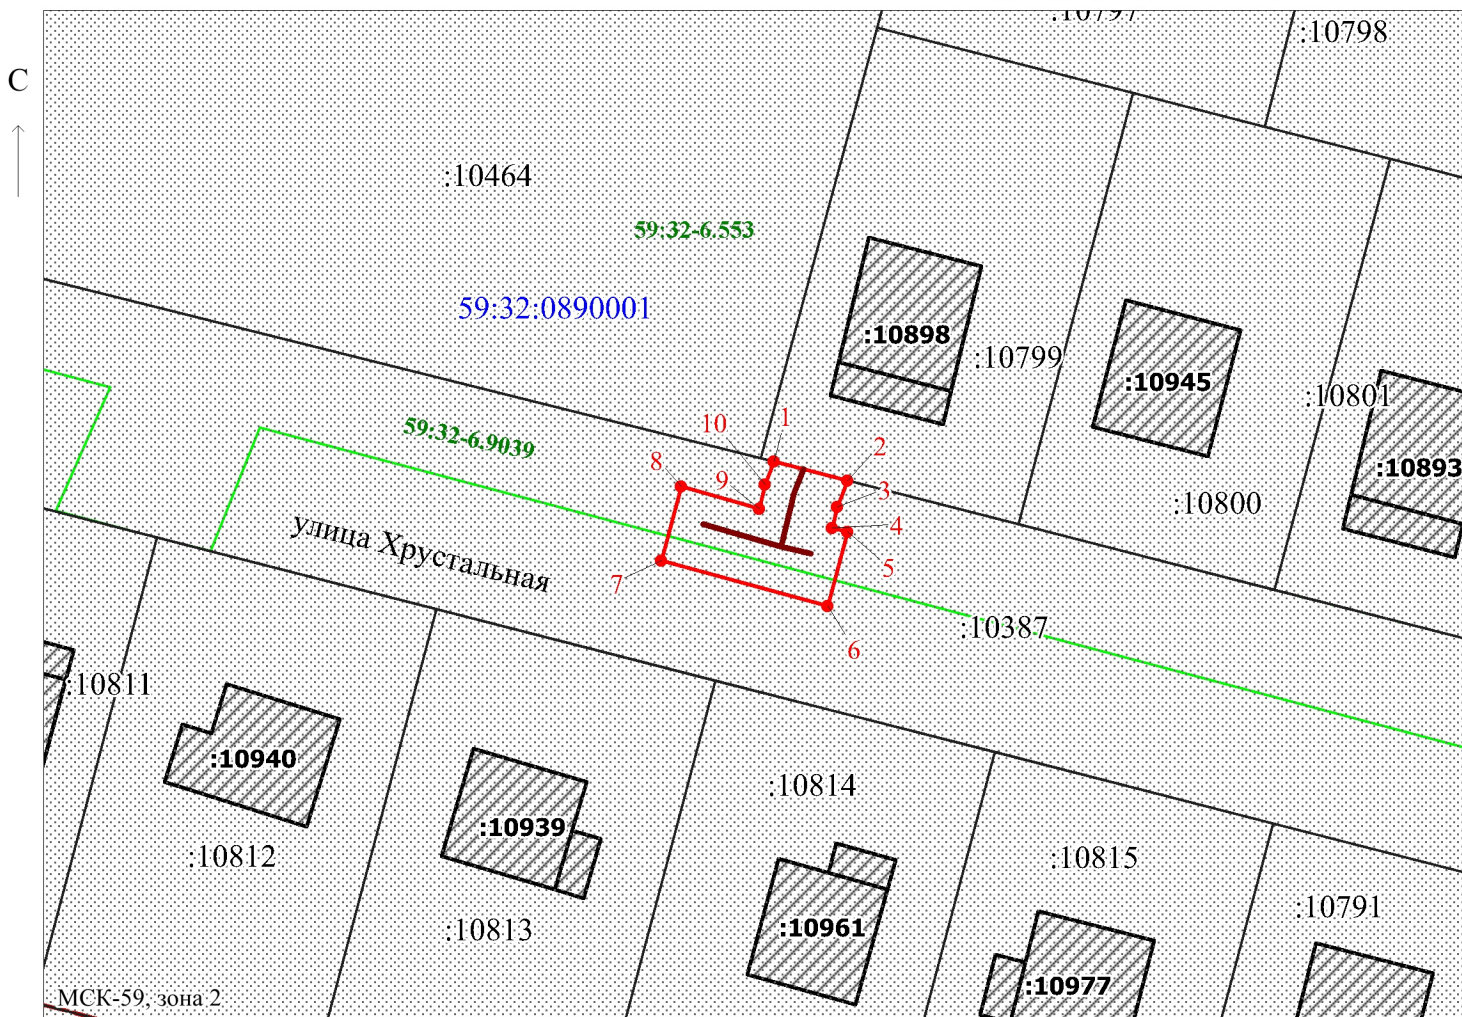

Заявитель: Егошина И.В.

Масштаб 1:500

МП

(подпись, расшифровка подписи)

(для юридических лиц и индивидуальных предпринимателей)