


Схема расположения границ публичного сервитута
для эксплуатации объекта
Строительство ВЛ 0,4 кВ, РУ 0,4 кВ ТП-43472 для электроснабжения деревни Заосиново (4500056702)

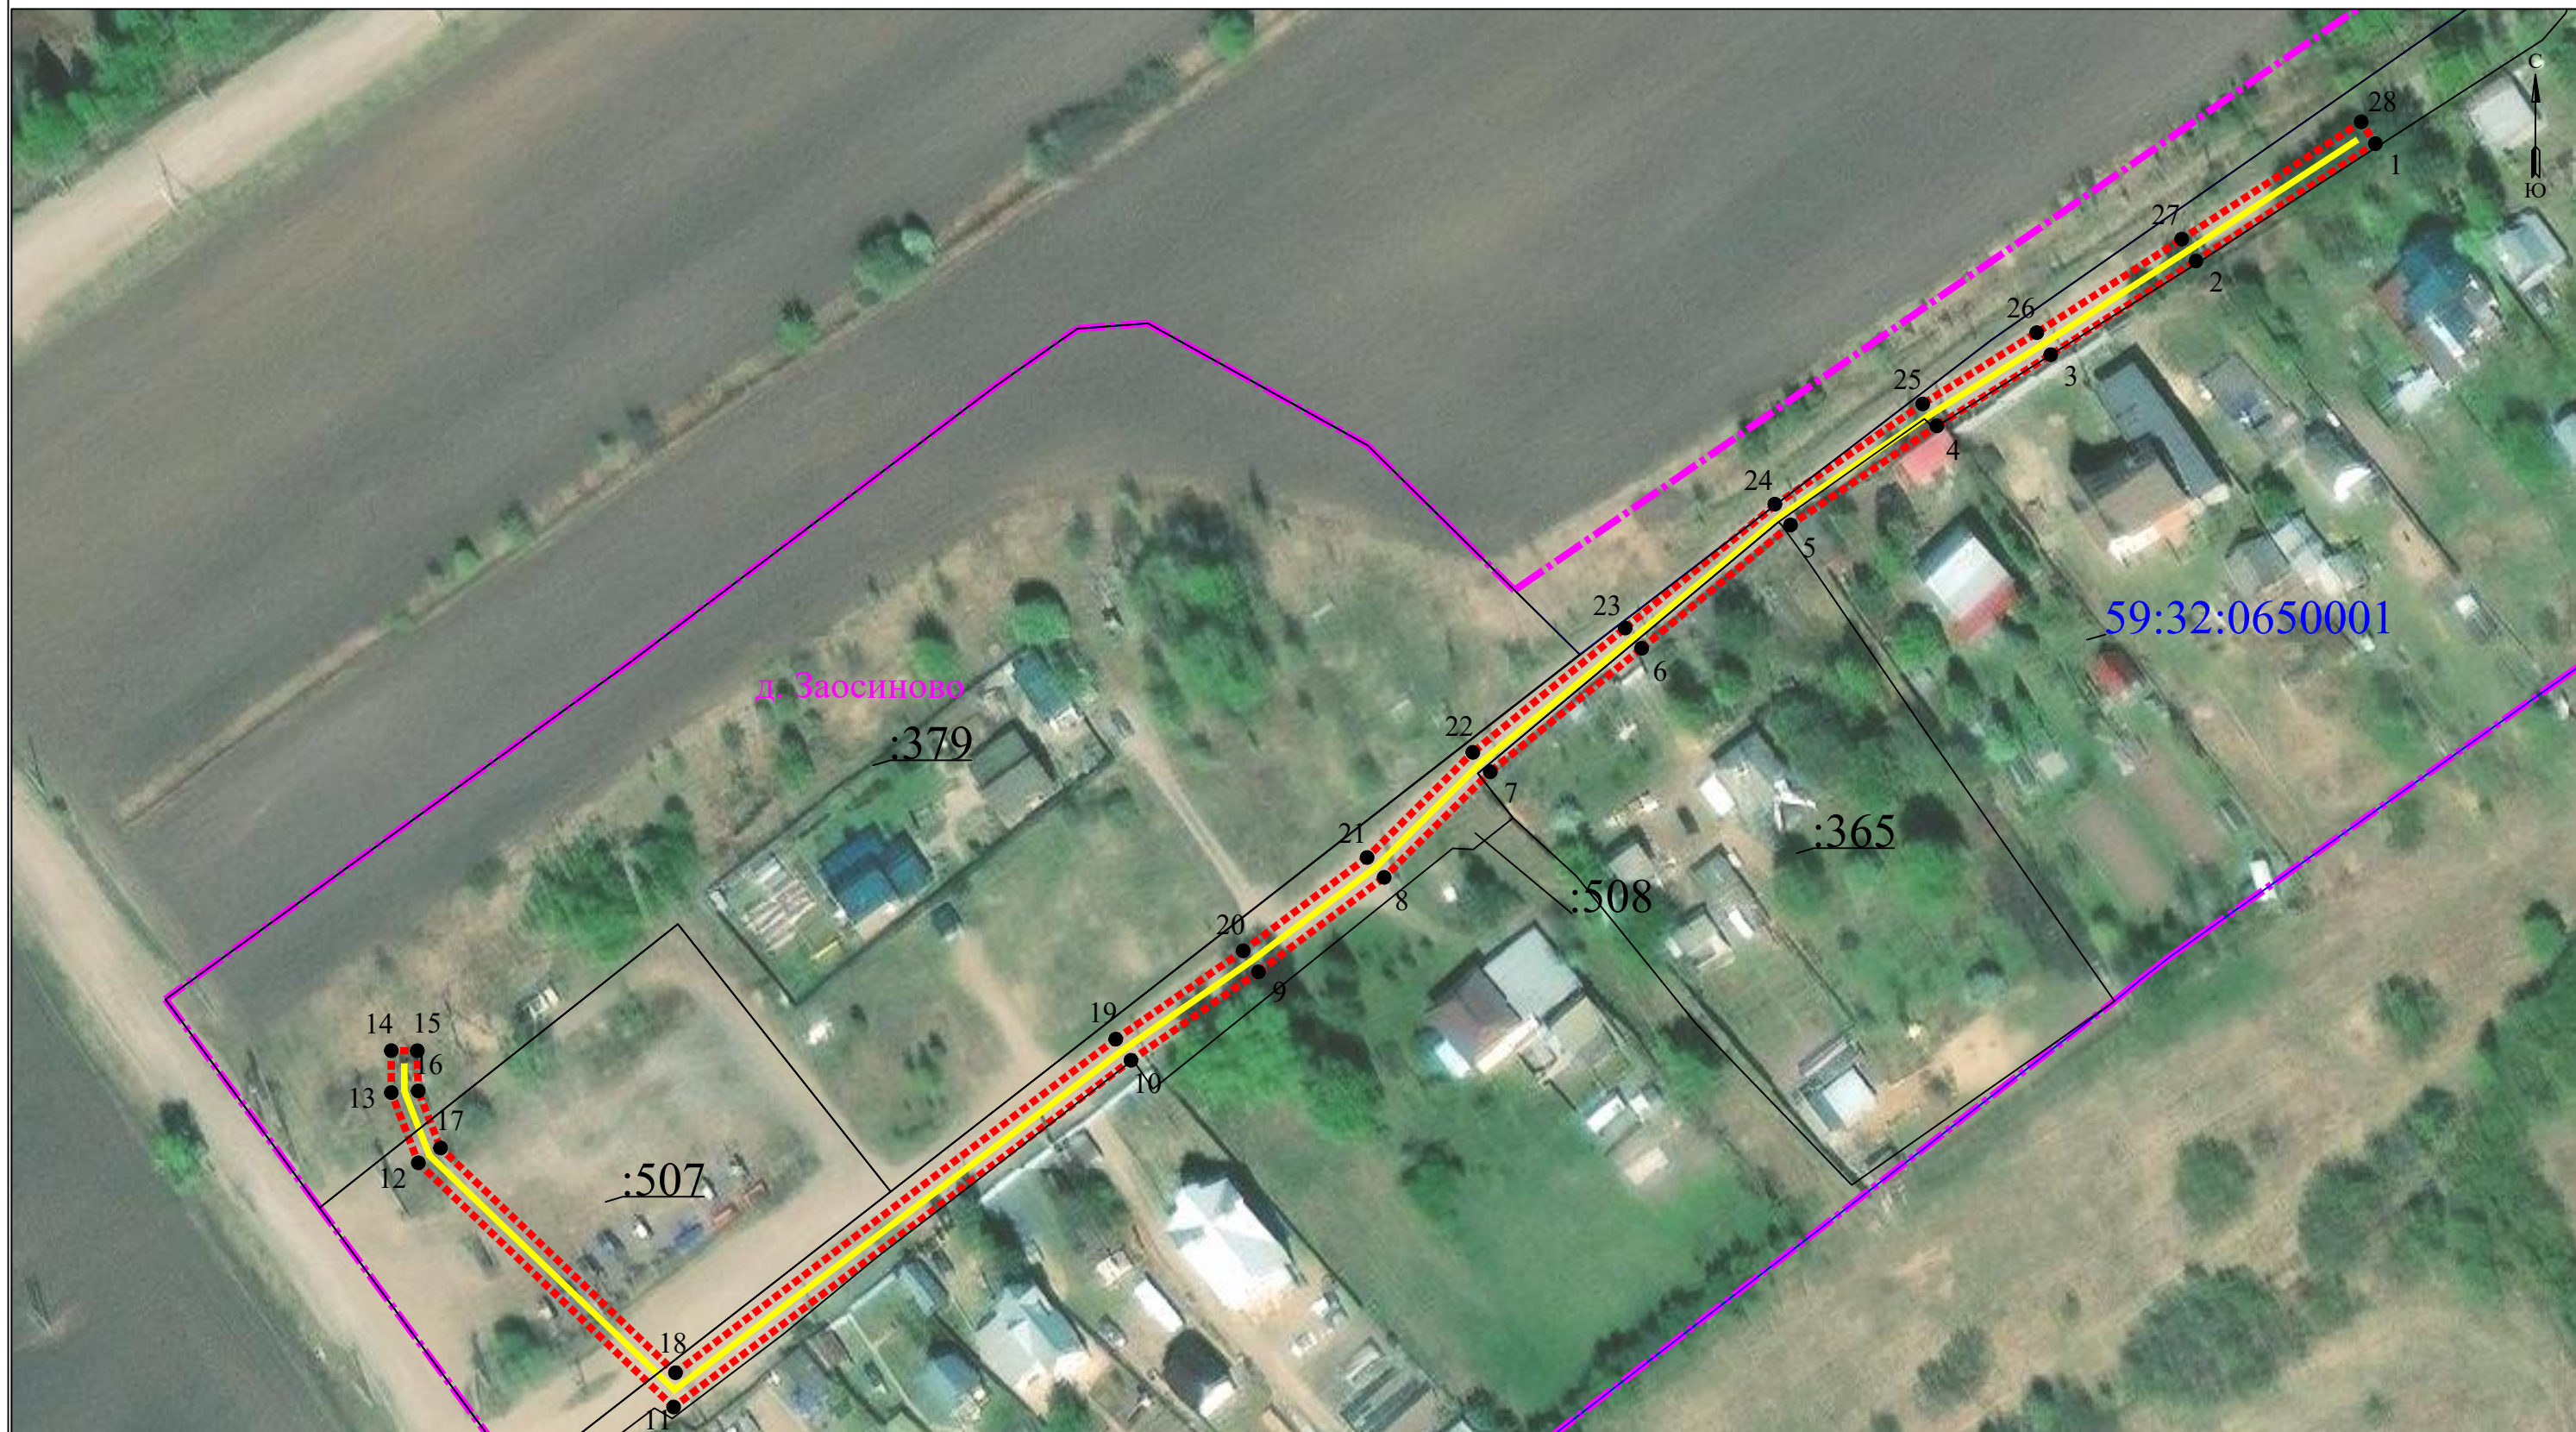

УСЛОВНЫЕ ОБОЗНАЧЕНИЯ

- границы устанавливаемого публичного сервитута
- ось линии, контур объекта
- границы муниципального образования, населенных пунктов
- границы кадастрового квартала
- границы земельных участков, попадающих в зону публичного сервитута

- 1 - обозначение характерной точки границы устанавливаемого публичного сервитута
- :123 - кадастровый номер земельного участка
- 59:32:0000000 - кадастровый номер квартала
- г. Пермь - наименование муниципального образования, населенного пункта

Масштаб 1:1000

Сведения о местоположении границ объектов

Строительство ВЛ 0,4 кВ, РУ 0,4 кВ ТП-43472 для электроснабжения деревни Заосиново
(4500056702)

Перечень характерных точек		
Площадь зоны публичного сервитута 1568 кв.м		
Обозначение характерных точек границ	Координаты, м	
	X	Y
1	2	3
1	515940.57	2217131.57
2	515922.57	2217104.04
3	515908.21	2217081.77
4	515897.3	2217064.31
5	515882.1	2217041.85
6	515863.2	2217019.02
7	515844.26	2216995.79
8	515828.08	2216979.51
9	515813.58	2216960.22
10	515800.03	2216940.67
11	515746.87	2216870.51
12	515784.31	2216831.35
13	515795.08	2216827.2
14	515801.51	2216827.2
15	515801.5	2216831.19
16	515795.33	2216831.33
17	515786.59	2216834.75
18	515752.13	2216870.79
19	515803.27	2216938.33
20	515816.82	2216957.88
21	515831.12	2216976.89
22	515847.24	2216993.11
23	515866.3	2217016.48
24	515885.21	2217039.57
25	515900.66	2217062.13
26	515911.59	2217079.63
27	515925.93	2217101.86
28	515943.91	2217129.4
1	515940.57	2217131.57