

Схема расположения границ публичного сервитута


Объект: Газопровод низкого давления до границ земельного участка по адресу: Пермский край, г.Пермь, п.Голый Мыс, ул. Апрельская, 2;
Местоположение: Пермский край, г.Пермь, п.Голый Мыс, ул. Апрельская;
Площадь земель или части земельного участка: 297 м² ;
Категория земель: земли населенных пунктов;
Вид разрешенного использования: -
Цель установления публичного сервитута: Строительство

Каталог координат, м

Система координат: МСК-59, зона 2
 Метод определения координат - Геодезический

№ точки границы	X	Y	Средняя квадратическая погрешность положения характерной точки (Mt), м
1	511491.23	2239934.60	0.10
2	511487.34	2239926.76	0.10
3	511485.67	2239908.54	0.10
4	511489.70	2239896.82	0.10
5	511488.64	2239896.36	0.10
6	511488.40	2239896.92	0.10
7	511484.85	2239895.36	0.10
8	511482.90	2239894.51	0.10
9	511479.22	2239892.90	0.10
10	511479.48	2239892.30	0.10
11	511464.94	2239885.82	0.10
12	511466.75	2239882.24	0.10
13	511481.10	2239888.62	0.10
14	511481.20	2239888.40	0.10
15	511483.10	2239889.19	0.10
16	511485.14	2239890.05	0.10
17	511490.41	2239892.26	0.10
18	511490.24	2239892.66	0.10
19	511494.73	2239894.54	0.10
20	511489.73	2239909.05	0.10
21	511491.26	2239925.63	0.10
22	511497.44	2239938.04	0.10
1	511491.23	2239934.60	0.10

Граница 7-8, 15-16 – земли общего пользования;
 Граница 22-1 – земельный участок с кадастровым номером 59:32:0000000:6599;
 Граница 1-7, 8-15, 16-22 – земельный участок с кадастровым номером 59:32:3480001:5392.

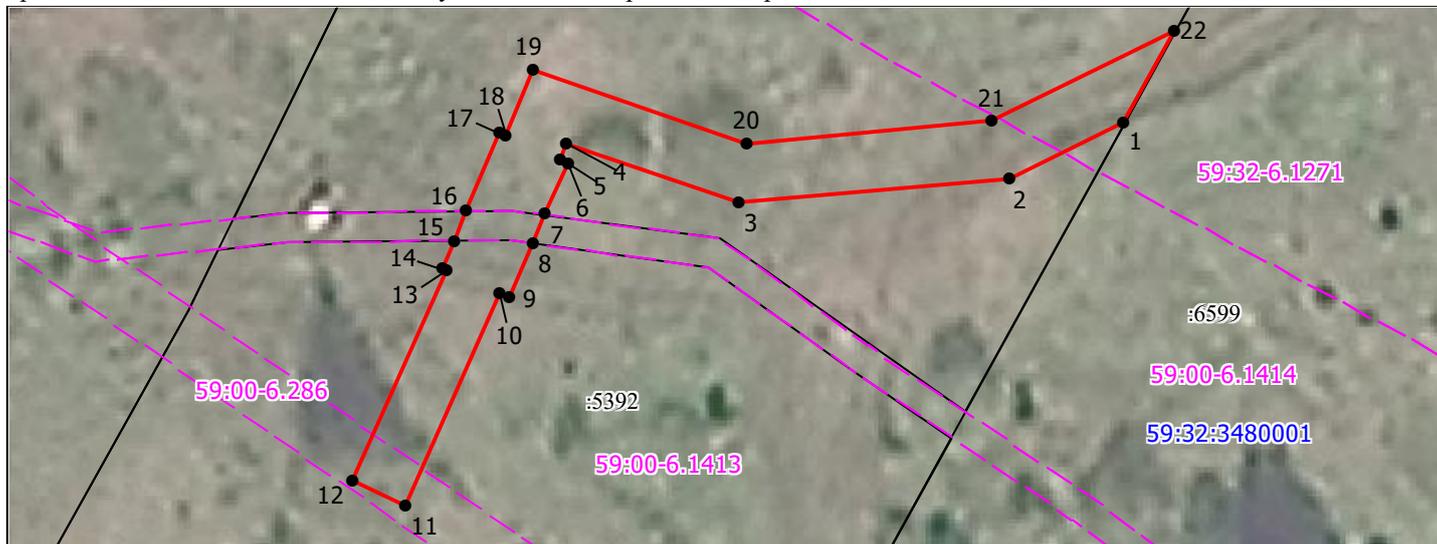

Масштаб 1:500

Условные обозначения:

- 59:01-7.14 Зоны с особыми условиями использования территории, сведения о которых внесены в ЕГРН
- :123 Границы и номер объектов капитального строительства, сведения о которых внесены в ЕГРН
- н1 Обозначение характерной точки проектной границы публичного сервитута
- 1 Границы и номер земельных участков, сведения о которых внесены в ЕГРН
- Граница кадастрового квартала
- 59:01:4011806 Номер кадастрового квартала
- Проектные границы публичного сервитута

Заявитель:

Русова Е.И.

(подпись, расшифровка подписи)
 МП (для юридических лиц и индивидуальных предпринимателей)