


**Схема расположения границ публичного сервитута
для эксплуатации объекта
ВЛ-0,4 кВ ф.1 (сущ.оп.№5-5/25) от ТП-47373**

Перечень характерных точек		
Площадь зоны публичного сервитута 481 кв.м		
Обозначение характерных точек границ	Координаты, м	
	X	Y
1	2	3
1	506331.83	2205503.67
2	506320.24	2205527.07
3	506311.32	2205550.06
4	506309.66	2205549.51
5	506309.18	2205551.14
6	506306.95	2205550.27
7	506316.58	2205525.46
8	506327.43	2205503.53
9	506321.77	2205490.06
10	506325.46	2205488.51
1	506331.83	2205503.67
11	506412.11	2205533.58
12	506437.18	2205545.03
13	506435.52	2205548.67
14	506410.46	2205537.22
15	506386.58	2205526.49
16	506388.22	2205522.84
11	506412.11	2205533.58

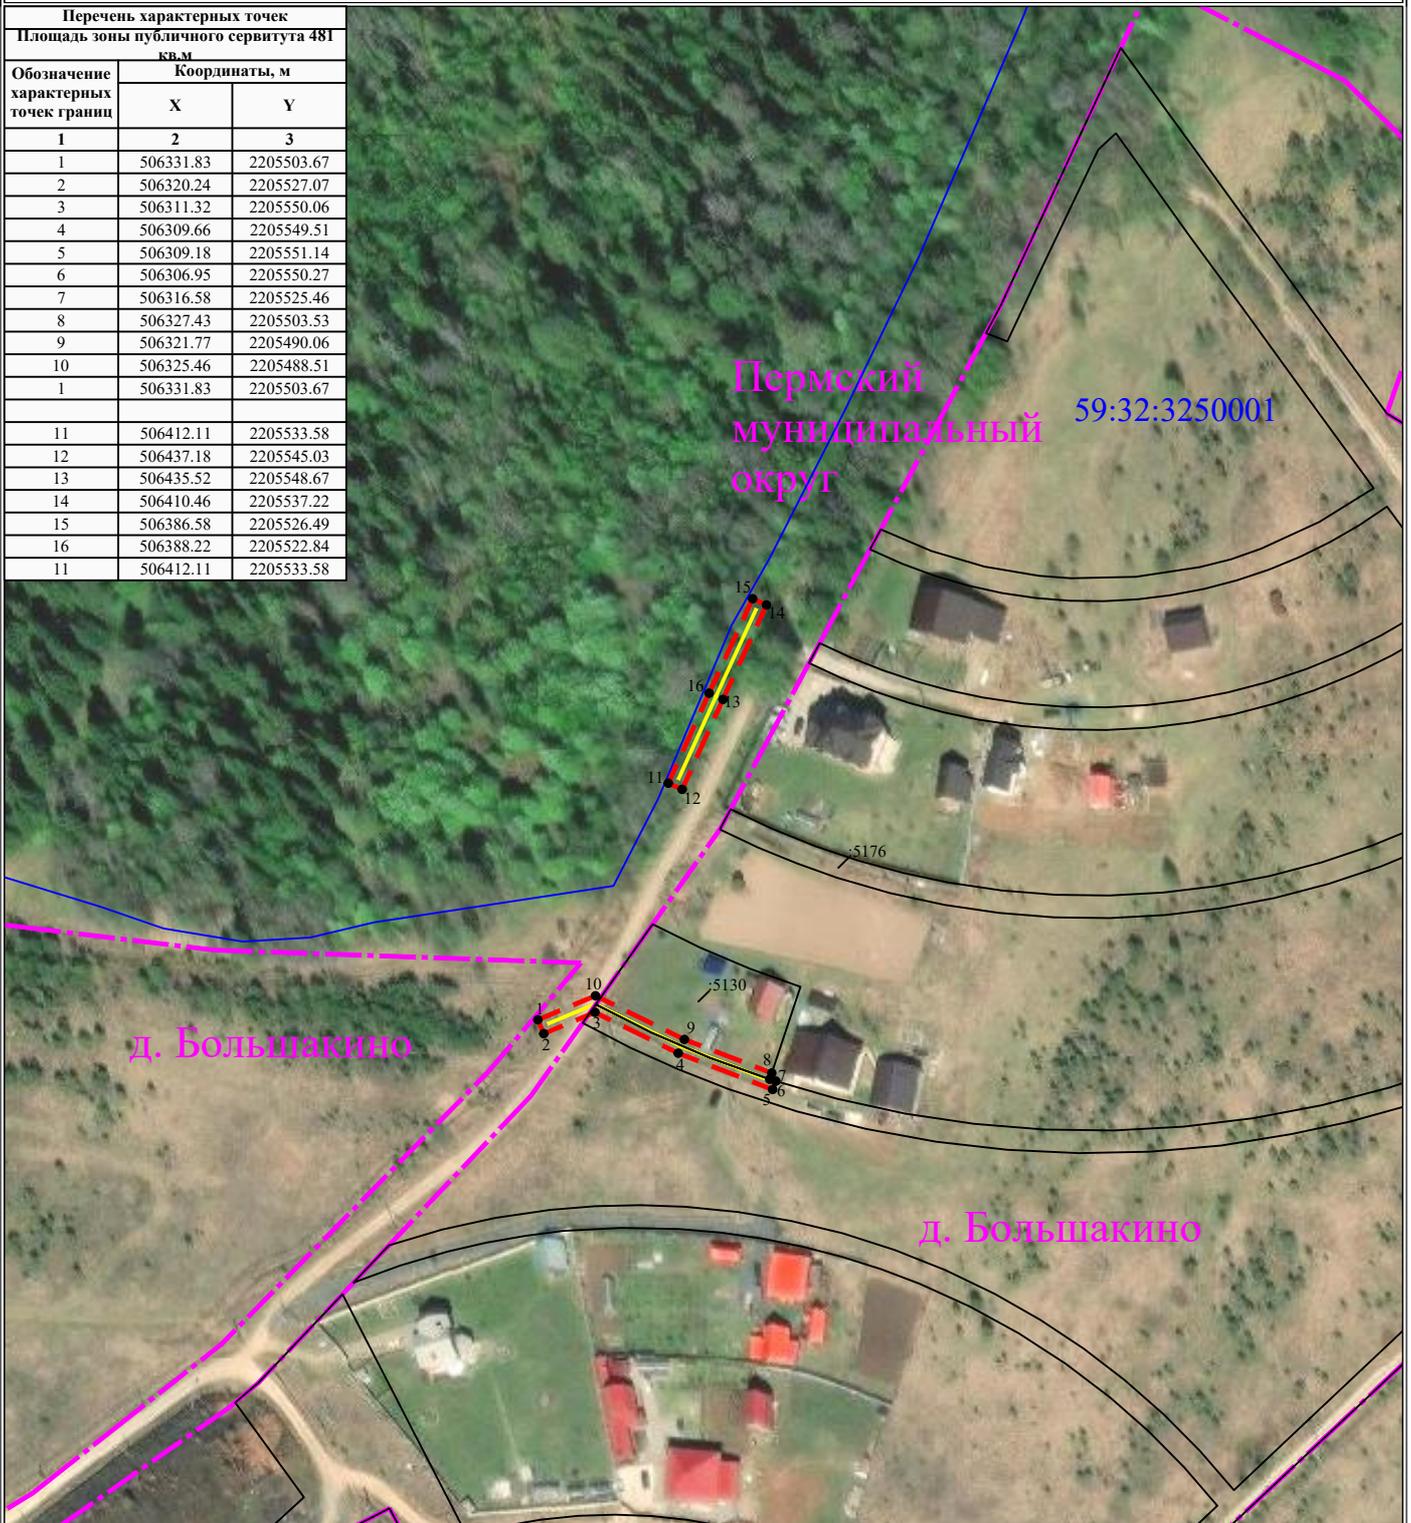

Масштаб 1:2000

УСЛОВНЫЕ ОБОЗНАЧЕНИЯ

- границы устанавливаемого публичного сервитута
- ось линии, контур объекта
- границы муниципального образования, населенных пунктов
- границы кадастрового квартала
- границы земельных участков, попадающих в зону публичного сервитута

- 1 - обозначение характерной точки границы устанавливаемого публичного сервитута
- :123 - кадастровый номер земельного участка
- 59:32:0000000 - кадастровый номер квартала
- г. Пермь - наименование муниципального образования, населенного пункта