

Схема расположения границ публичного сервитута

Объект: Газопровод-ввод до границы земельного участка по адресу: Пермский край, м.о. Пермский, п. Ферма, ул. Промышленная, д.1 (кад №59:32:3430001:1650) (под строительство газопровода давлением до 1,2 Мпа, для размещения которого не требуется разрешения на строительство)

Местоположение: Пермский край, м.о. Пермский, п. Ферма, ул. Промышленная

Площадь публичного сервитута: 1123 кв.м. (в т.ч. 59:32:3430001:1650 – 13 кв.м.; 59:32:3430001:4664 - 138 кв.м.; 59:32:3430001:4657 - 730 кв.м.; 59:32:0000000:6598 (ЕЗП 59:32:0000000:5) - 196 кв.м.; зем общ польз - 46 кв.м.)

Категория земель: земли населенных пунктов, земли сельскохозяйственного назначения

Описание границ смежных землепользователей:

От точки н1 до точки н4 - земельный участок с кадастровым номером 59:32:3430001:1650

От точки н4 до точки н9 - земельный участок с кадастровым номером 59:32:3430001:1651

От точки н9 до точки н12 - земельный участок с кадастровым номером 59:32:0000000:6598 (ЕЗП 59:32:0000000:5)

От точки н12 до точки н13 - земельный участок с кадастровым номером 59:32:3430001:4657

От точки н13 до точки н14 - земли общего пользования

От точки н14 до точки н15 - земельный участок с кадастровым номером 59:32:3430001:4657


От точки н15 до точки н1 - земельный участок с кадастровым номером 59:32:3430001:4664

Каталог координат, м

Система координат: МСК-59, зона 2

Метод определения координат - Геодезический

№ точки границы	X	Y	Средняя квадратическая погрешность положения характерной точки (Mt), м
1	506038.21	2234261.05	0.1
2	506038.13	2234258.92	0.1
3	506043.43	2234258.74	0.1
4	506043.42	2234261.39	0.1
5	506071.46	2234263.21	0.1
6	506245.03	2234274.46	0.1
7	506256.74	2234275.22	0.1
8	506260.09	2234275.43	0.1
9	506260.15	2234274.21	0.1
10	506297.14	2234276.61	0.1
11	506296.71	2234281.88	0.1
12	506259.89	2234279.51	0.1
13	506256.58	2234279.29	0.1
14	506244.87	2234278.54	0.1
15	506071.24	2234267.35	0.1
16	506038.36	2234265.23	0.1
1	506038.21	2234261.05	0.1

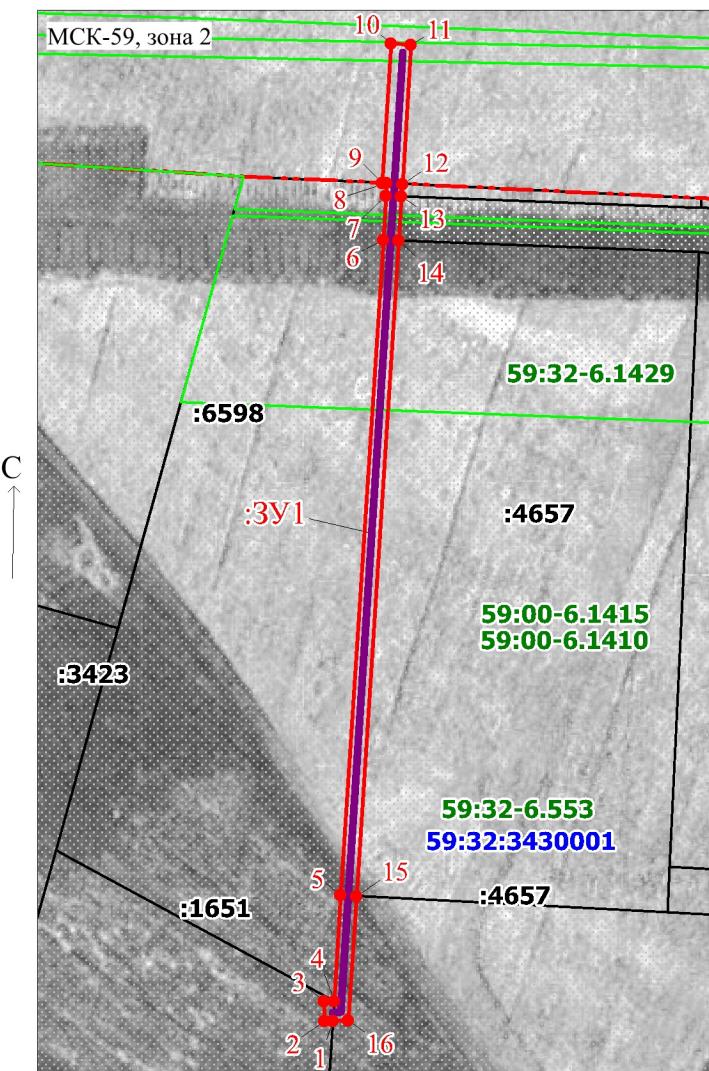

Масштаб 1:2000

Условные обозначения:

:3У1

- Проектные границы публичного сервитута

• 1

- Обозначение характерной точки проектной границы публичного сервитута

:1650

- Границы и номер земельного участка, сведения о которых внесены в ЕГРН

59:32:3430001 - Номер кадастрового квартала

59:32-6.553

- Границы и учетный номер зоны с особыми условиями использования территории, сведения о которых внесены в ЕГРН

- Проектное местоположение инженерного сооружения

Заявитель: _____

/ Офишкина И.В.

(подпись, расшифровка подписи)