


# **Схема расположения границ публичного сервитута для эксплуатации объекта ВЛ-0,4кВ ф.1 сущ.оп.№4/12/2-4/12/3 от ТП-43435**

Перечень характерных точек		
Площадь зоны публичного сервитута 133 кв.м		
Обозначение характерных точек границ	Координаты, м	
	X	Y
1	2	3
1	505018.6	2214412.44
2	505015.37	2214414.79
3	505034.94	2214441.74
4	505038.18	2214439.39
1	505018.6	2214412.44

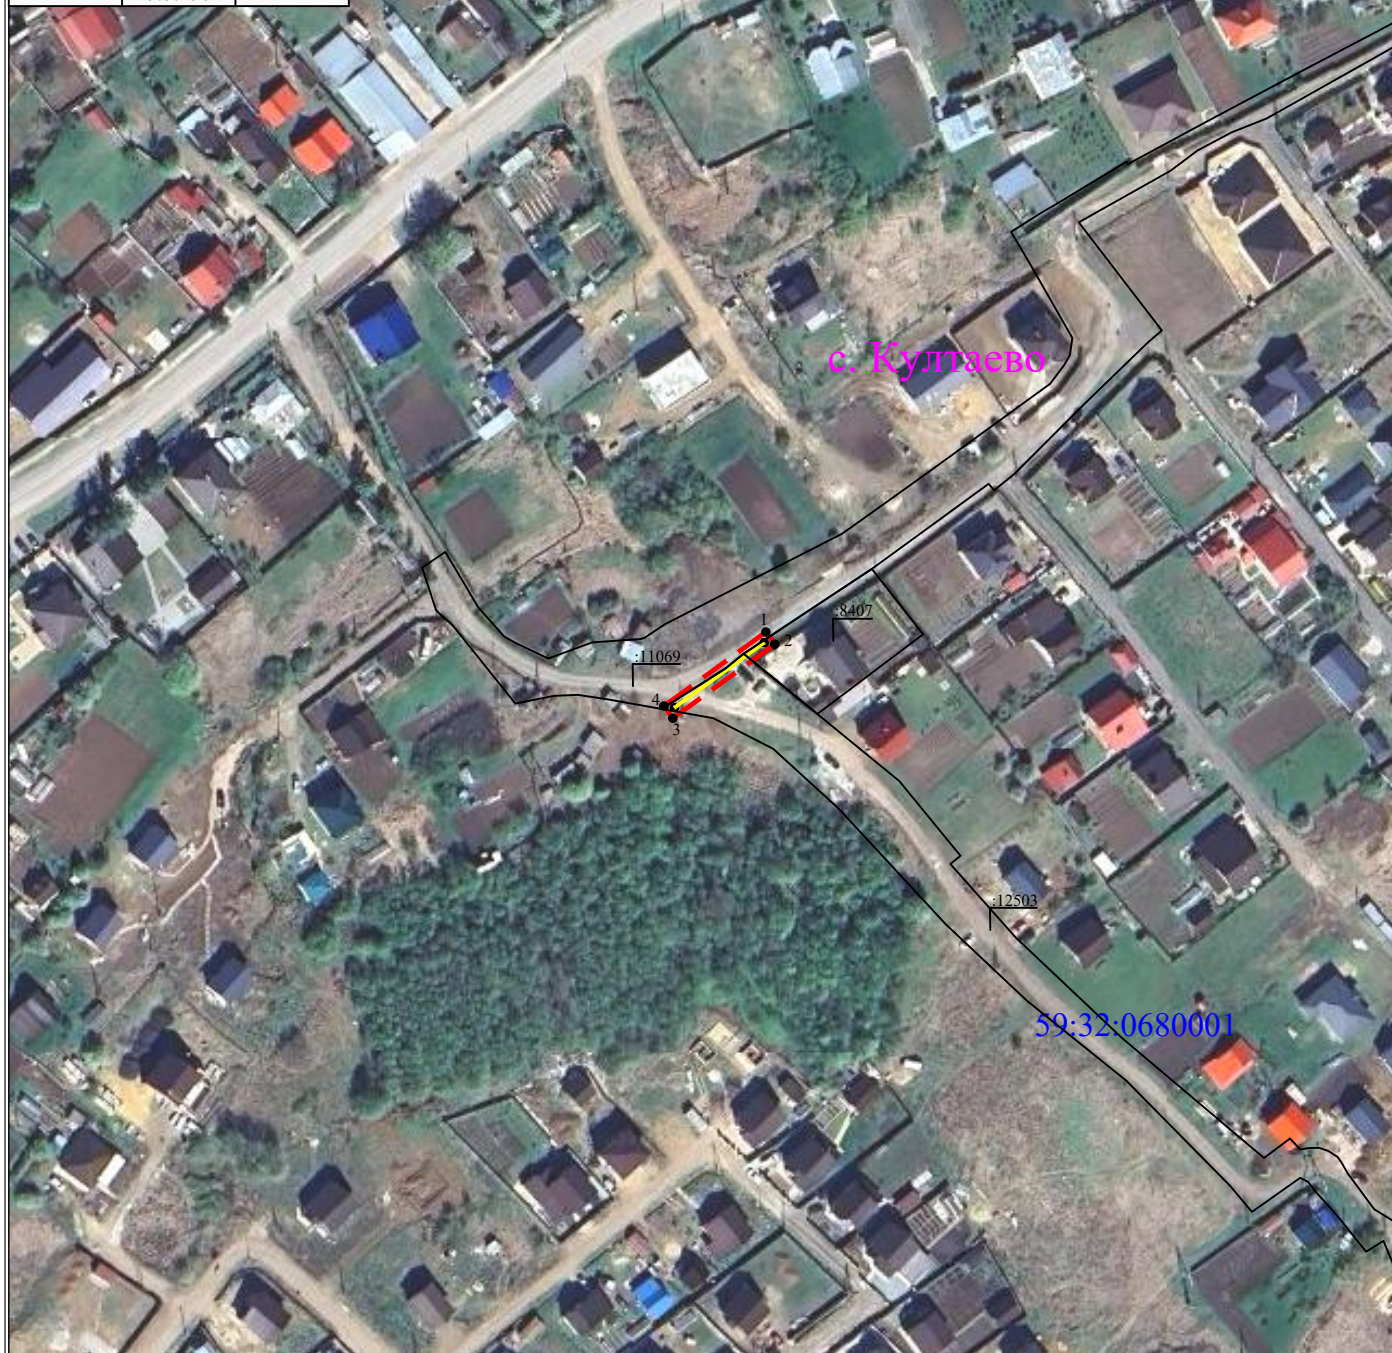

## **УСЛОВНЫЕ ОБОЗНАЧЕНИЯ**

**Масштаб 1:2000**

- - границы устанавливаемого публичного сервитута
- - ось линии, контур объекта
- - границы муниципального образования, населенных пунктов
- - границы кадастрового квартала
- - границы земельных участков, попадающих в зону публичного сервитута

- 1 - обозначение характерной точки границы устанавливаемого публичного сервитута
- :123 - кадастровый номер земельного участка
- 59:32:0000000 - кадастровый номер квартала
- г. Пермь - наименование муниципального образования, населенного пункта