


**Схема расположения границ публичного сервитута
для эксплуатации объекта**

**Электросетевой комплекс (ЭСК) «Подстанция 35/10-6кВ «Первомайская» с линиями
электропередачи и трансформаторными подстанциями» (ВЛ 6 кВ ф. Высотный-2, ВЛ 6
кВ ф. Водозабор, ВЛ 6 кВ ф. Хмели, ВЛ 6 кВ ф. Муллы, КТП-7121, КТП-7222,
КТП-7348, КТП-7166, КТП-7164)**

(наименование объекта)

Обзорная схема границ объекта

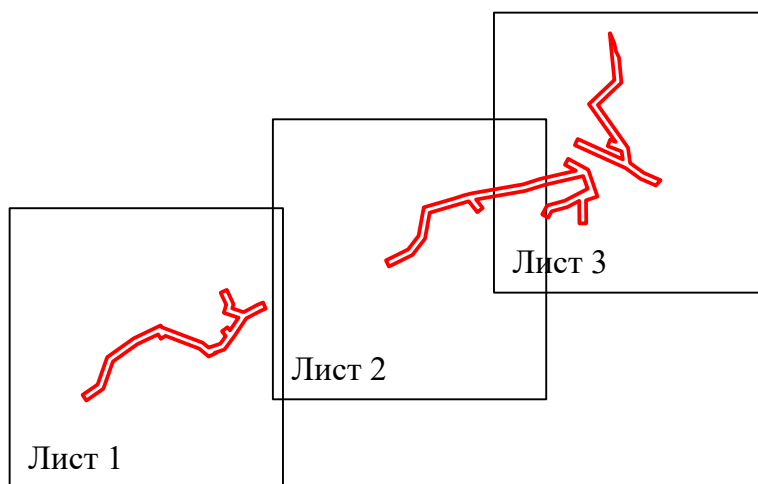

Условные обозначения:

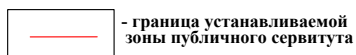


Схема расположения границ публичного сервитута

для эксплуатации объекта

Электросетевой комплекс (ЭСК) «Подстанция 35/10-6кВ «Первомайская» с линиями электропередачи и трансформаторными подстанциями» (ВЛ 6 кВ ф. Высотный-2, ВЛ 6 кВ ф. Водозабор, ВЛ 6 кВ ф. Хмели, ВЛ 6 кВ ф. Муллы, КТП-7121, КТП-7222, КТП-7348, КТП-7166, КТП-7164)
(наименование объекта)



Используемые условные знаки и обозначения:

- 1 - обозначение характерной точки границы устанавливаемого публичного сервитута
- - границы земельных участков, попадающих в зону публичного сервитута
- - граница кадастрового квартала
- 59:32:0380001 - номер кадастрового квартала

Масштаб 1:3000

Лист 2 из 4

- г. Пермь - наименование населенного пункта
- - ось линии, контур объекта
- :123 - кадастровый номер земельного участка
- - граница устанавливаемого публичного сервитута

Схема расположения границ публичного сервитута

для эксплуатации объекта

Электросетевой комплекс (ЭСК) «Подстанция 35/10-6кВ «Первомайская» с линиями электропередачи и трансформаторными подстанциями» (ВЛ 6 кВ ф. Высотный-2, ВЛ 6 кВ ф. Водозабор, ВЛ 6 кВ ф. Хмели, ВЛ 6 кВ ф. Муллы, КТП-7121, КТП-7222, КТП-7348, КТП-7166, КТП-7164)

(наименование объекта)



Используемые условные знаки и обозначения:

Масштаб 1:3000

Лист 3 из 4

- 1 - обозначение характерной точки границы устанавливаемого публичного сервитута
- - границы земельных участков, попадающих в зону публичного сервитута
- - граница кадастрового квартала
- 59:32:0380001 - номер кадастрового квартала

- г. Пермь - наименование населенного пункта
- - ось линии, контур объекта
- :123 - кадастровый номер земельного участка
- - граница устанавливаемого публичного сервитута

