


Схема расположения границ публичного сервитута для эксплуатации объекта ВЛ-0,4кВ ф.1 сущ.оп.№10-11 от ТП-04813

Перечень характерных точек		
Площадь зоны публичного сервитута 130 кв.м		
Обозначение характерных точек границ	Координаты, м	
	X	Y
1	2	3
1	506412.48	2214257.8
2	506412.28	2214256.97
3	506381.93	2214263.89
4	506382.83	2214267.8
5	506414.83	2214260.48
6	506414.13	2214257.43
1	506412.48	2214257.8

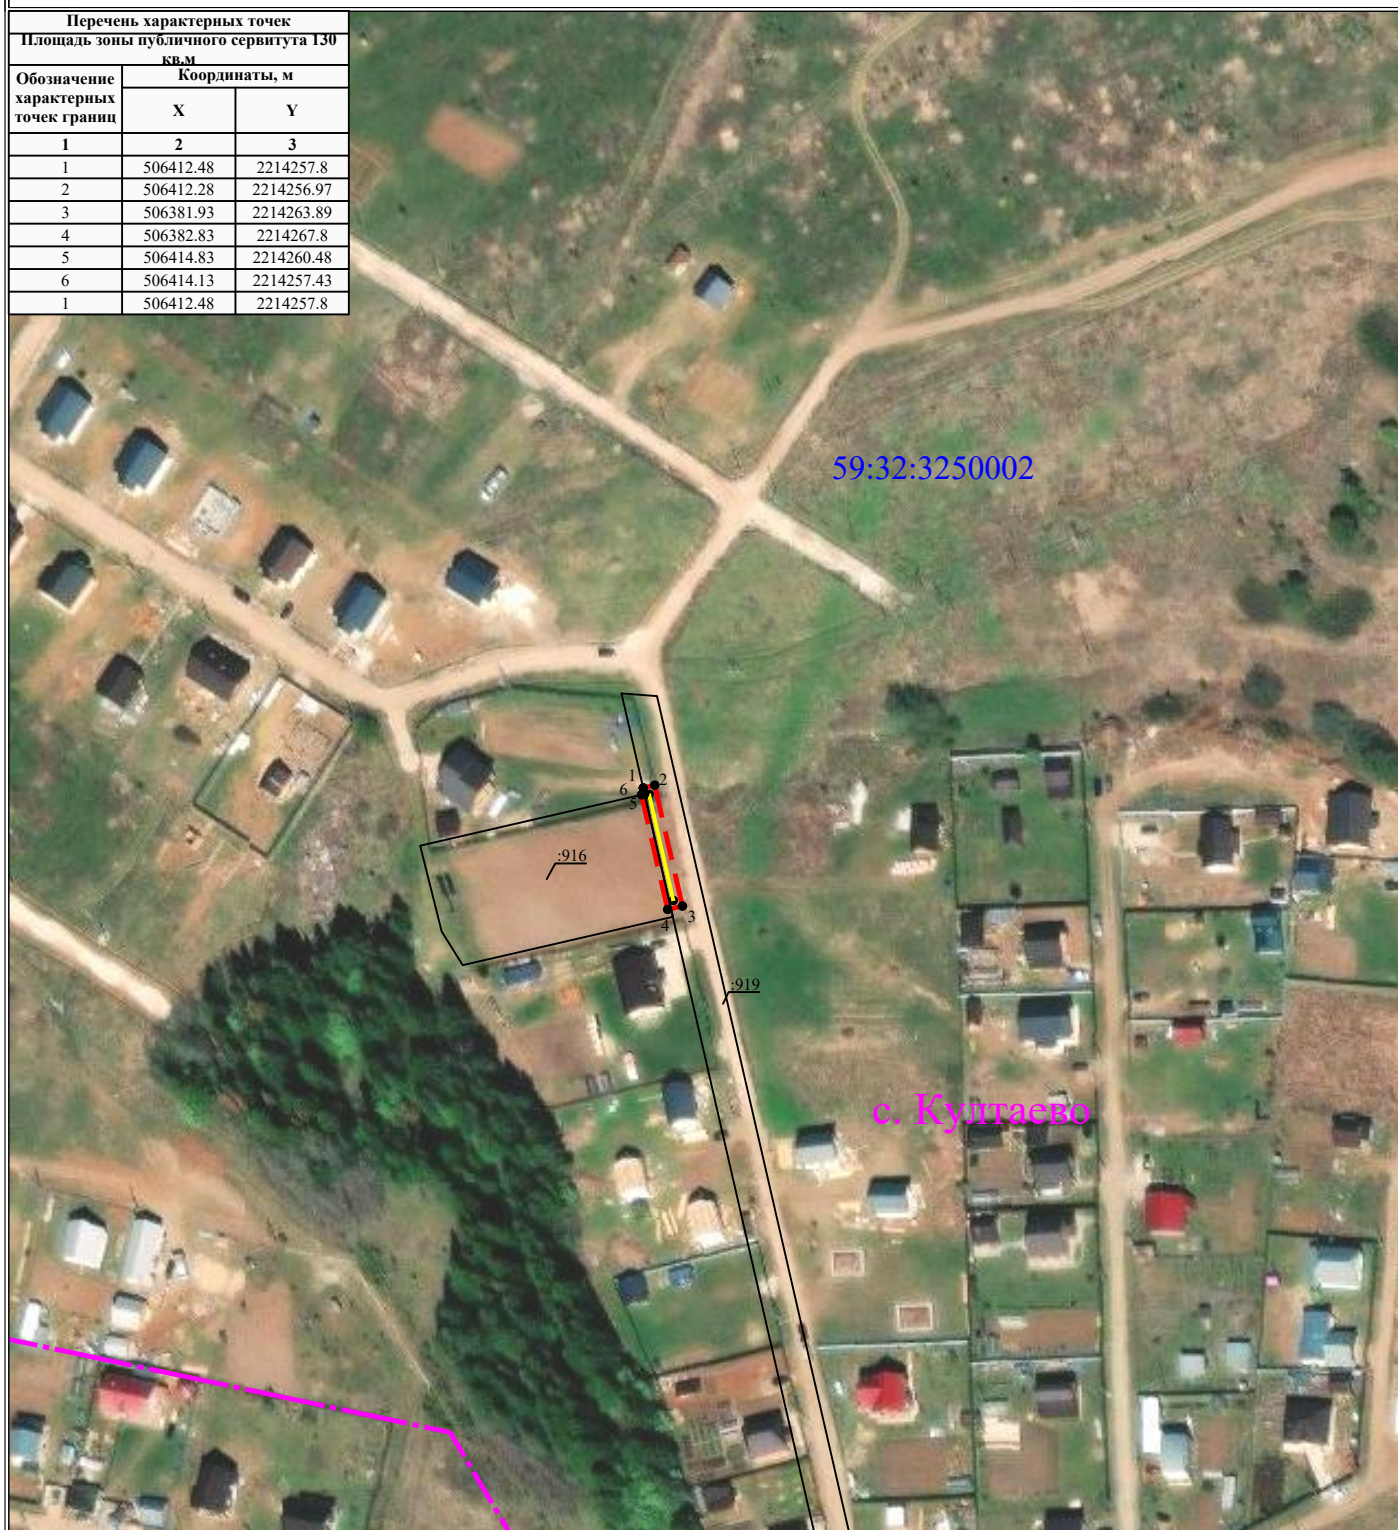

Масштаб 1:2000

УСЛОВНЫЕ ОБОЗНАЧЕНИЯ

- границы устанавливаемого публичного сервитута
- ось линии, контур объекта
- границы муниципального образования, населенных пунктов
- границы кадастрового квартала
- границы земельных участков, попадающих в зону публичного сервитута

- 1 - обозначение характерной точки границы устанавливаемого публичного сервитута
- :123 - кадастровый номер земельного участка
- 59:32:0000000 - кадастровый номер квартала
- г. Пермь - наименование муниципального образования, населенного пункта