


Схема расположения границ публичного сервитута
для эксплуатации объектов
ВЛ-0,4кВ ф.Закамская (сущ.оп.№16-16/2) от ТП-47243, ВЛ-0,4 кВ ф.Новый от ТП-47243

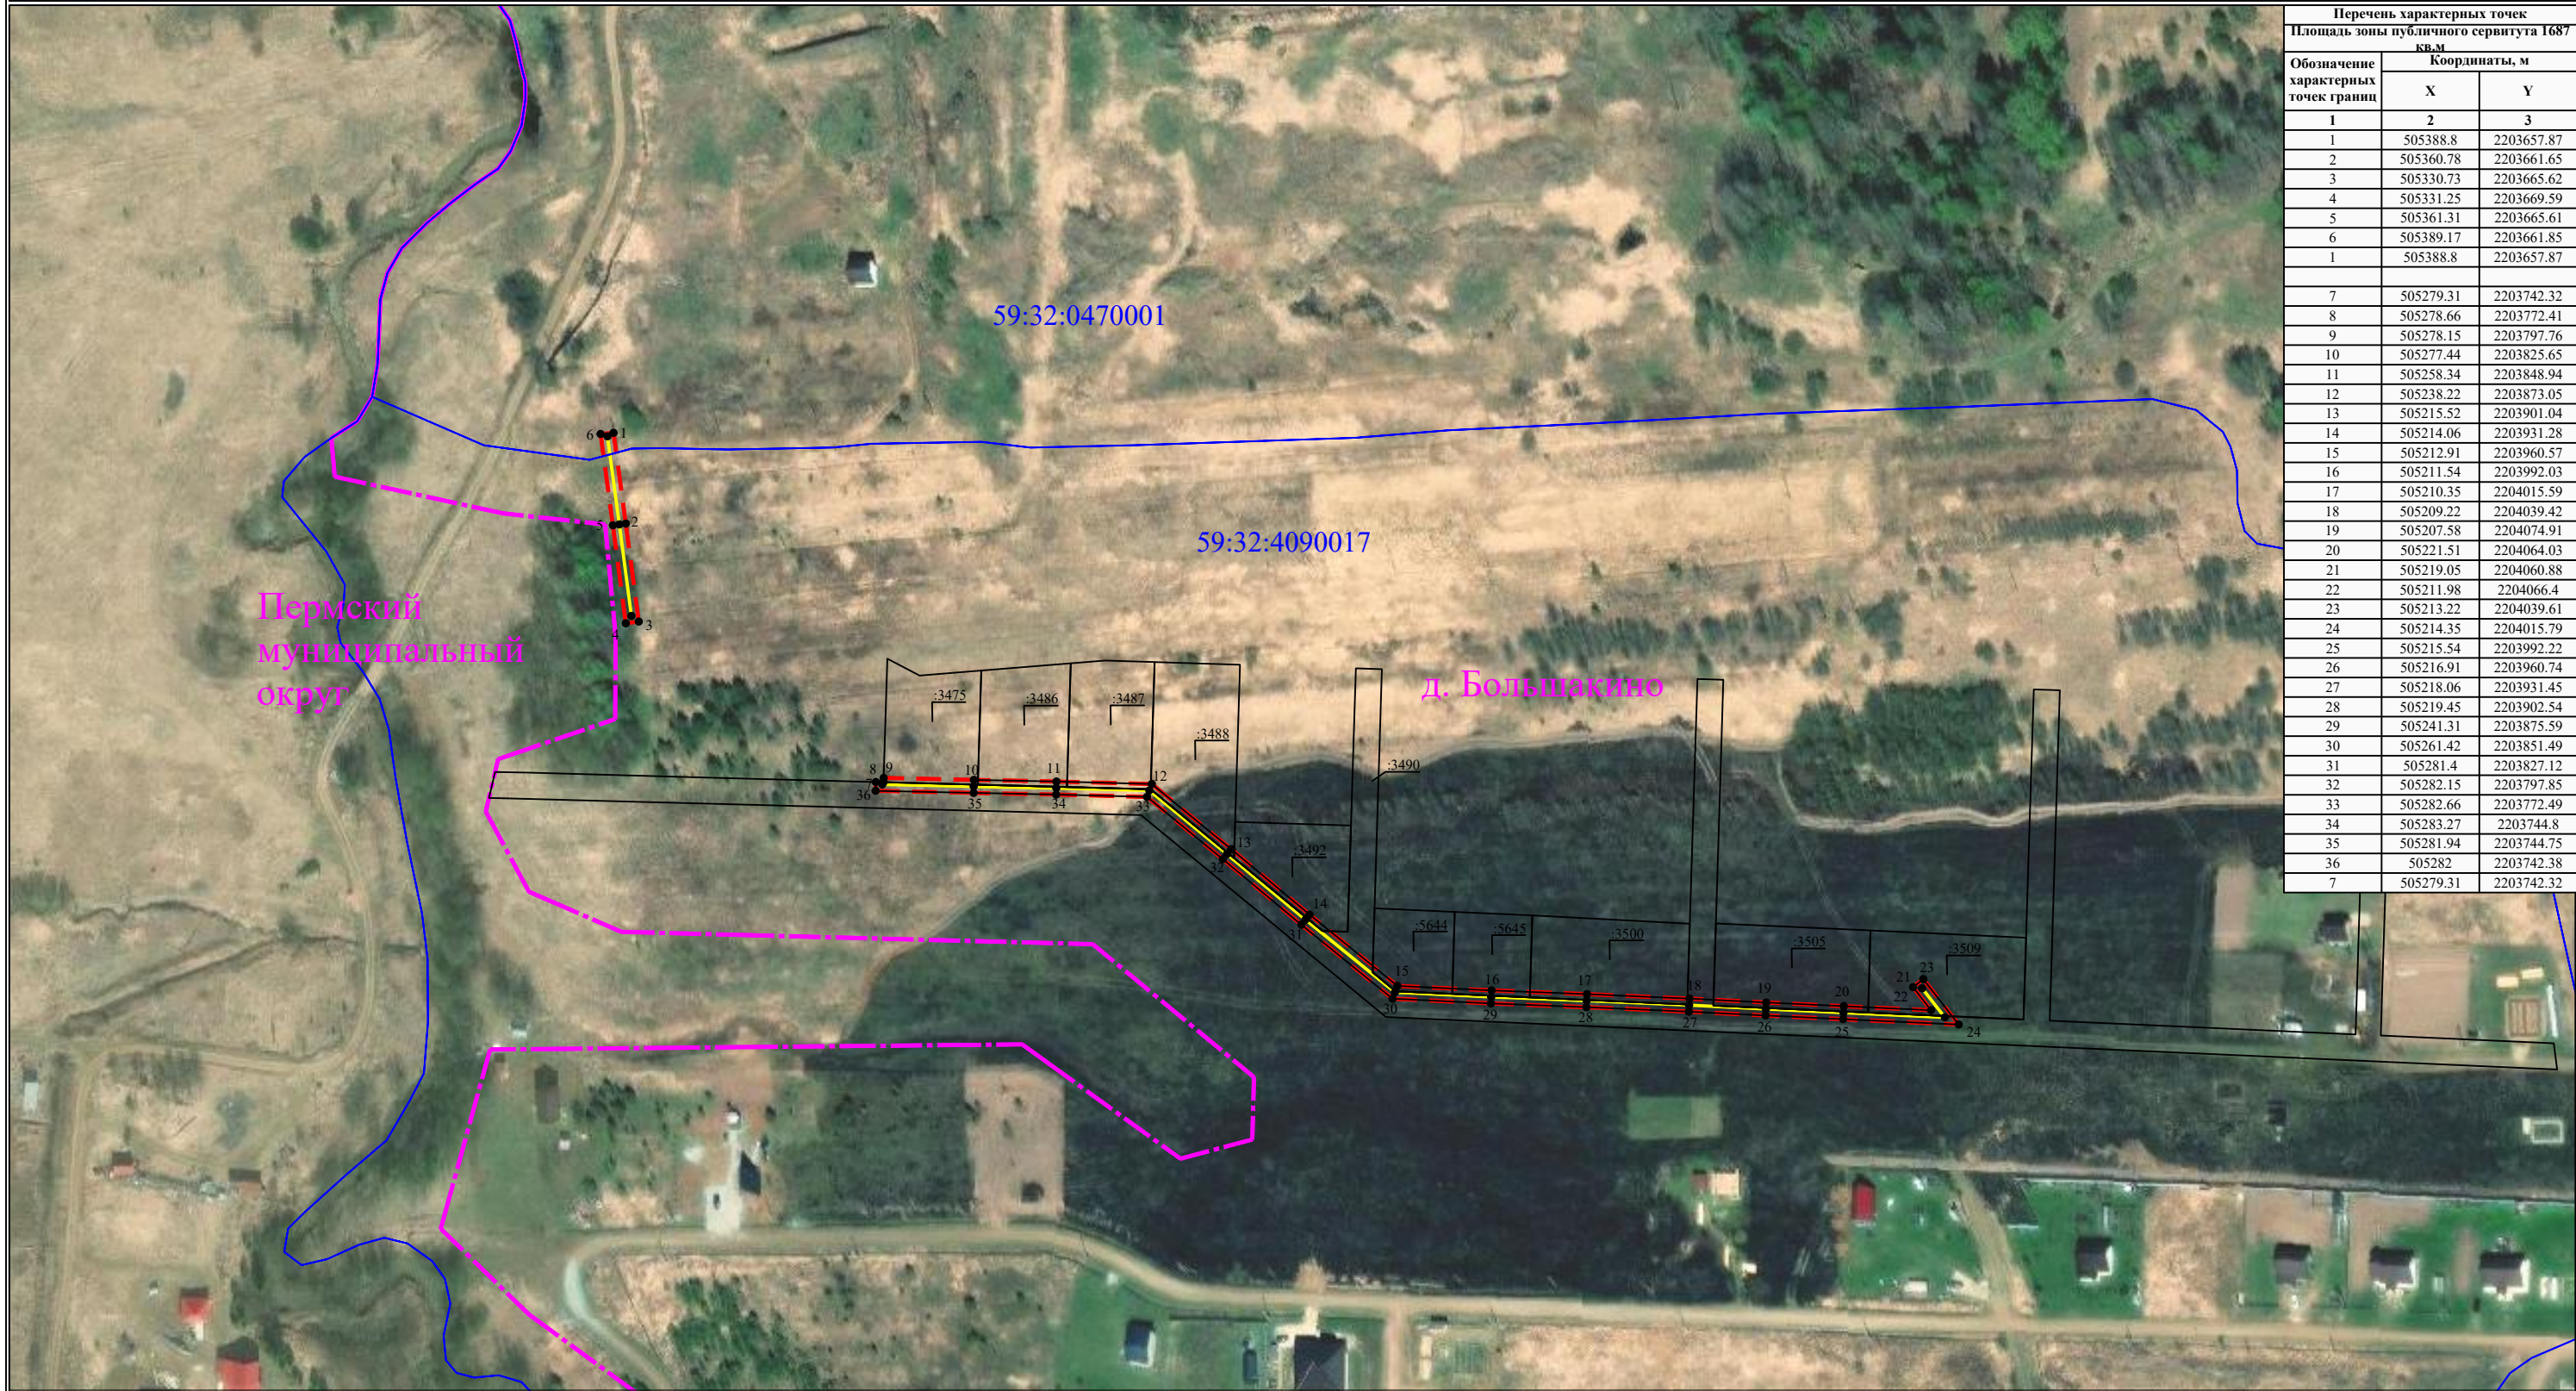

Перечень характерных точек		
Площадь зоны публичного сервитута 1687 кв.м		
Обозначение характерных точек границ	Координаты, м	
	X	Y
1	2	3
1	505388.8	2203657.87
2	505360.78	2203661.65
3	505330.73	2203665.62
4	505331.25	2203669.59
5	505361.31	2203665.61
6	505389.17	2203661.85
1	505388.8	2203657.87
7	505279.31	2203742.32
8	505278.66	2203772.41
9	505278.15	2203797.76
10	505277.44	2203825.65
11	505258.34	2203848.94
12	505238.22	2203873.05
13	505215.52	2203901.04
14	505214.06	2203931.28
15	505212.91	2203960.57
16	505211.54	2203992.03
17	505210.35	2204015.59
18	505209.22	2204039.42
19	505207.58	2204074.91
20	505221.51	2204064.03
21	505219.05	2204060.88
22	505211.98	2204066.4
23	505213.22	2204039.61
24	505214.35	2204015.79
25	505215.54	2203992.22
26	505216.91	2203960.74
27	505218.06	2203931.45
28	505219.45	2203902.54
29	505241.31	2203875.59
30	505261.42	2203851.49
31	505281.4	2203827.12
32	505282.15	2203797.85
33	505282.66	2203772.49
34	505283.27	2203744.8
35	505281.94	2203744.75
36	505282	2203742.38
7	505279.31	2203742.32

- УСЛОВНЫЕ ОБОЗНАЧЕНИЯ
- границы устанавливаемого публичного сервитута
 - ось линии, контур объекта
 - границы муниципального образования, населенных пунктов
 - границы кадастрового квартала
 - границы земельных участков, попадающих в зону публичного сервитута

Масштаб 1:2000

- 1 - обозначение характерной точки границы устанавливаемого публичного сервитута
- :123 - кадастровый номер земельного участка
- 59:32:0000000 - кадастровый номер квартала
- г. Пермь - наименование муниципального образования, населенного пункта