

Схема расположения границ публичного сервитута

Газопровод до границ земельного участка по адресу: Пермский край, Пермский м.о., д. Мокино, ул. Жемчужная, д. 26 (под строительство газопровода давлением до 1,2 Мпа, для размещения которого не требуется разрешения на строительство)

Объект:

Местоположение: расположенных по адресу: Пермский край, Пермский м.о., д. Мокино, ул. Жемчужная, д. 26

Каталог координат, м
Система координат: МСК-59, зона 2
Метод определения координат - Геодезический

Площадь земель или части земельного участка, кв.м.: 295

Категория земель: земли населенных пунктов

Вид разрешенного использования: -

Описание границ смежных землепользователей:

От точки н1 до точки н2 - земельный участок

с кадастровым номером 59:32:3980009:7837

От точки н2 до точки н3 - земельный участок

с кадастровым номером 59:32:3980009:7836

От точки н3 до точки н4 - земельный участок

с кадастровым номером 59:32:3980009:8481

От точки н4 до точки н5 - земельный участок

с кадастровым номером 59:32:3980009:8487


От точки н5 до точки н1 - земельный участок

с кадастровым номером 59:32:3980009:7907

№ точки границы	X	Y	Средняя квадратическая погрешность положения характерной точки (Mt), м
1	501789.15	2213997.34	0.1
2	501808.33	2214006.68	0.1
3	501813.17	2214009.04	0.1
4	501808.36	2214018.96	0.1
5	501784.31	2214007.27	0.1
1	501789.15	2213997.34	0.1

Условные обозначения:

- | | |
|---|---|
| <p>:3У1 - проектные границы публичного сервитута</p> <p> - проектное местоположение инженерного сооружения</p> <p>:7837 - границы и номер земельного участка, сведения о которых внесены в ЕГРН</p> <p>:9607 - границы и номер объекта капитального строительства, сведения о которых внесены в ЕГРН</p> | <p>59:32:3980009 - номер кадастрового квартала</p> <p> - граница кадастрового квартала</p> <p>● 1 - обозначение характерной точки проектной границы публичного сервитута</p> <p>59:32-6.553 - зоны с особыми условиями использования территории, сведения о которых внесены в ЕГРН</p> |
|---|---|

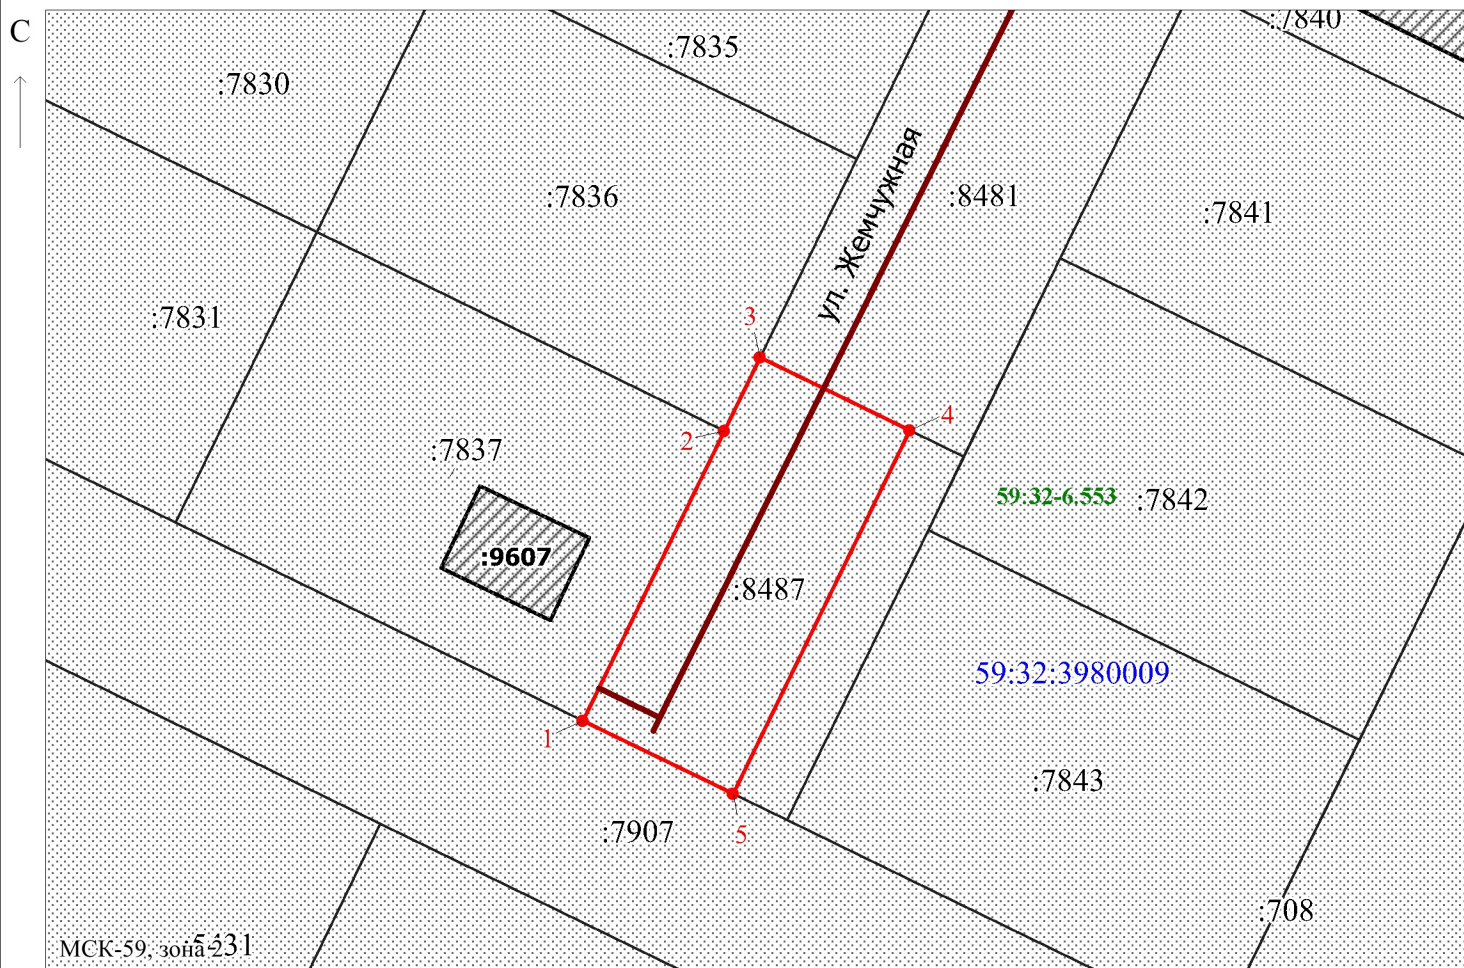

Заявитель:

МП

/ Егорова И.В.
(подпись, расшифровка подписи)

Масштаб 1:500

(для юридических лиц
и индивидуальных предпринимателей)