

Схема расположения границ публичного сервитута

Газопровод до границ земельного участка по адресу: Пермский край, Пермский м.о., д. Мокино, ул. Тополиная, д. 7 (под строительство газопровода давлением до 1,2 Мпа, для размещения которого не требуется разрешения на строительство)

Объект:

Местоположение: расположенных по адресу: Пермский край, Пермский м.о., д. Мокино, ул. Тополиная

Каталог координат, м

Система координат: МСК-59, зона 2

Метод определения координат - Геодезический

Площадь земель или части земельного участка, кв.м.: 1314

Категория земель: земли населенных пунктов

Вид разрешенного использования: -

Описание границ смежных землепользователей:

От точки н1 до точки н2 - земельный участок с кадастровым номером 59:32:3980009:2906

От точки н2 до точки н5 - земельный участок с кадастровым номером 59:32:3980009:7758

От точки н5 до точки н6 - земельный участок с кадастровым номером 59:32:3980009:8468

От точки н6 до точки н8 - земельный участок с кадастровым номером 59:32:3980009:8467

От точки н8 до точки н10 - земельный участок с кадастровым номером 59:32:3980009:8466

От точки н10 до точки н12 - земельный участок с кадастровым номером 59:32:3980009:8455

От точки н12 до точки н13 - земельный участок с кадастровым номером 59:32:3980009:8444

От точки н13 до точки н1 - земельный участок с кадастровым номером 59:32:3980009:7758

№ точки границы	X	Y	Средняя квадратическая погрешность положения характерной точки (Mt), м
1	500702.23	2213714.15	0.1
2	500697.47	2213723.93	0.1
3	500696.48	2213723.55	0.1
4	500696.04	2213724.58	0.1
5	500686.11	2213719.83	0.1
6	500692.18	2213707.36	0.1
7	500695.56	2213700.42	0.1
8	500705.31	2213680.39	0.1
9	500708.69	2213673.44	0.1
10	500718.44	2213653.41	0.1
11	500722.58	2213644.90	0.1
12	500731.56	2213626.44	0.1
13	500737.94	2213613.34	0.1
14	500747.84	2213618.15	0.1
15	500701.35	2213713.68	0.1
1	500702.23	2213714.15	0.1

Условные обозначения:

:ЗУ1

- проектные границы публичного сервитута

- проектное местоположение инженерного сооружения

:2906

- границы и номер земельного участка, сведения о которых внесены в ЕГРН

:9810


- границы и номер объекта капитального строительства, сведения о которых внесены в ЕГРН

59:32:3980009 - номер кадастрового квартала

- граница кадастрового квартала

1 - обозначение характерной точки проектной границы публичного сервитута

59:32-6.553 - зоны с особыми условиями использования территории, сведения о которых внесены в ЕГРН

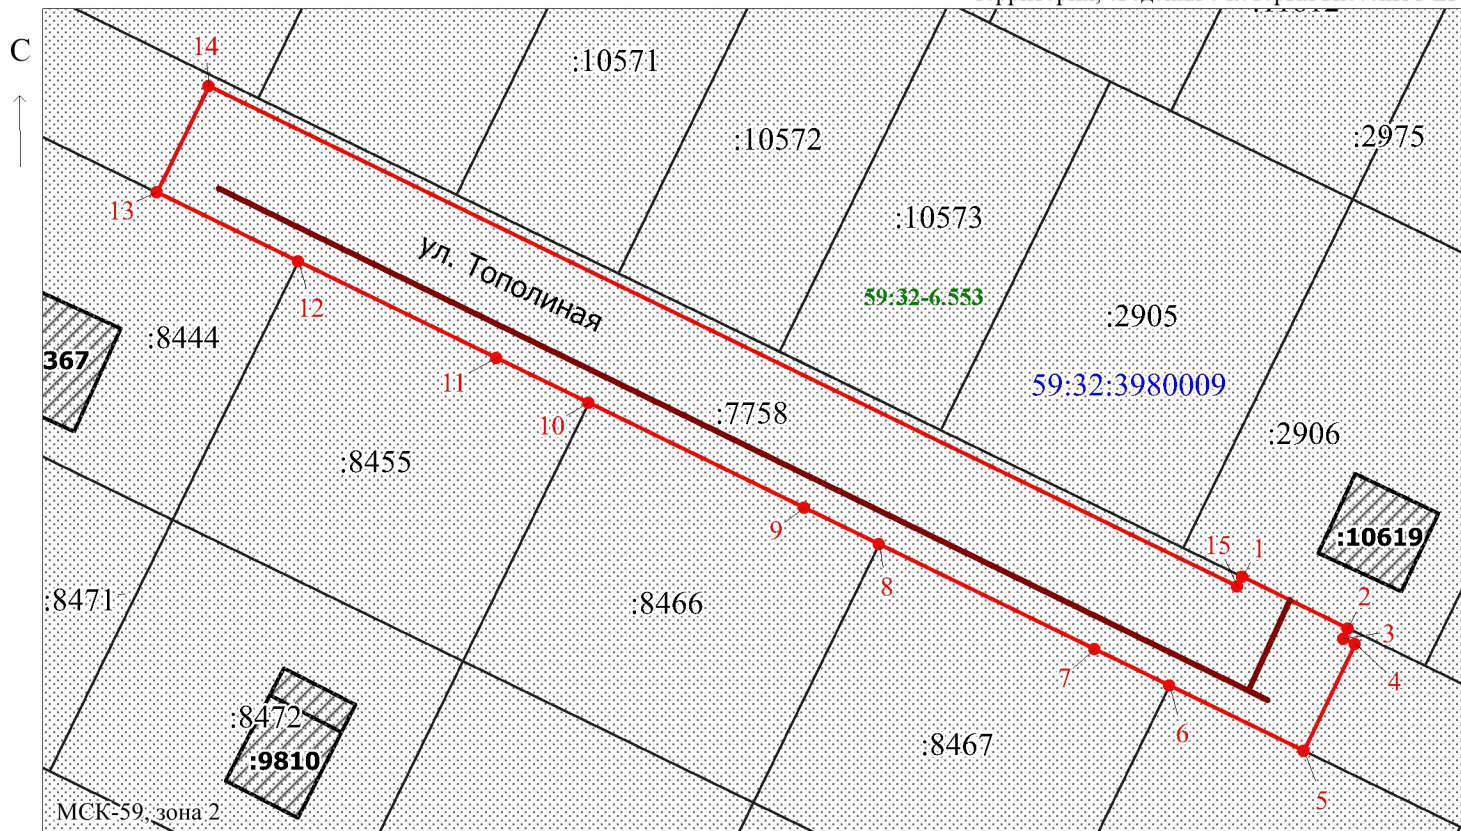

Заявитель:

/ Егошина И.В.

Масштаб 1:700

МП

(подпись, расшифровка подписи)

(для юридических лиц и индивидуальных предпринимателей)