


Схема расположения границ публичного сервитута для эксплуатации объекта ВЛ-0,4кВ ф.Поселок (сущ.оп.№3-3/4) от ТП-44400

Перечень характерных точек		
Площадь зоны публичного сервитута 466 кв.м		
Обозначение характерных точек границ	Координаты, м	
	X	Y
1	2	3
1	501805.38	2223935.76
2	501799.58	2223958.64
3	501810.07	2223989.69
4	501789.61	2224010.56
5	501769.46	2224031.21
6	501770.37	2224032.13
7	501769.56	2224033.09
8	501771.42	2224034.9
9	501792.47	2224013.36
10	501814.65	2223990.75
11	501803.74	2223958.48
12	501809.26	2223936.74
1	501805.38	2223935.76

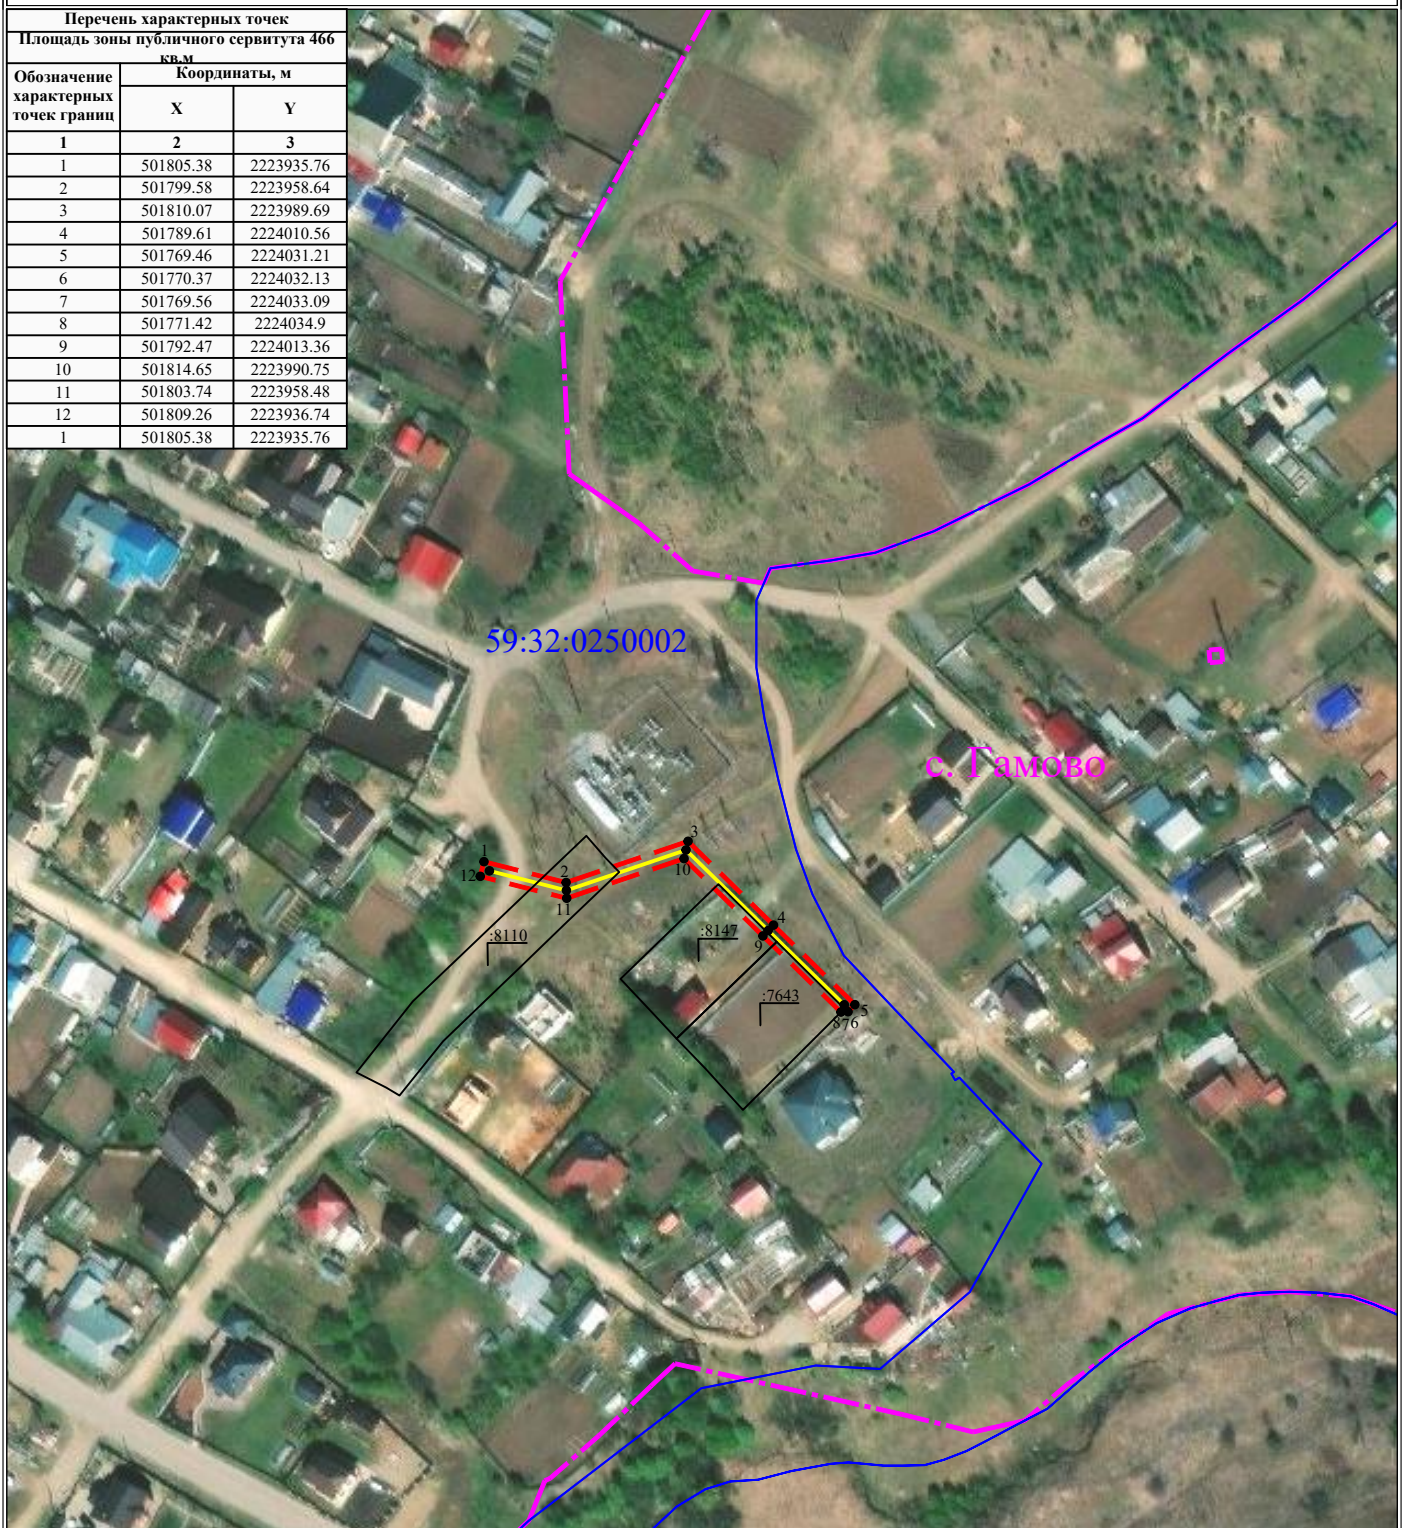

Масштаб 1:2000

- УСЛОВНЫЕ ОБОЗНАЧЕНИЯ**
- - границы устанавливаемого публичного сервитута
 - - ось линии, контур объекта
 - - границы муниципального образования, населенных пунктов
 - - границы кадастрового квартала
 - - границы земельных участков, попадающих в зону публичного сервитута

- 1 - обозначение характерной точки границы устанавливаемого публичного сервитута
- :123 - кадастровый номер земельного участка
- 59:32:0000000 - кадастровый номер квартала
- г. Пермь - наименование муниципального образования, населенного пункта