


Схема расположения границ публичного сервитута для эксплуатации объекта ВЛ-0,4кВ ф.2 (сущ.оп.№12-16) от ТП-44500

Перечень характерных точек		
Площадь зоны публичного сервитута 430 кв.м		
Обозначение характерных точек границ	Координаты, м	
	X	Y
1	2	3
1	499881.16	2226199.16
2	499878.34	2226201.48
3	499893.24	2226219.63
4	499893.5	2226219.78
5	499893.57	2226220.04
6	499899.65	2226227.45
7	499907	2226236.67
8	499904.2	2226264.77
9	499900.77	2226296.94
10	499904.75	2226297.36
11	499908.18	2226265.17
12	499911.14	2226235.45
13	499902.76	2226224.93
14	499882.31	2226200.01
1	499881.16	2226199.16

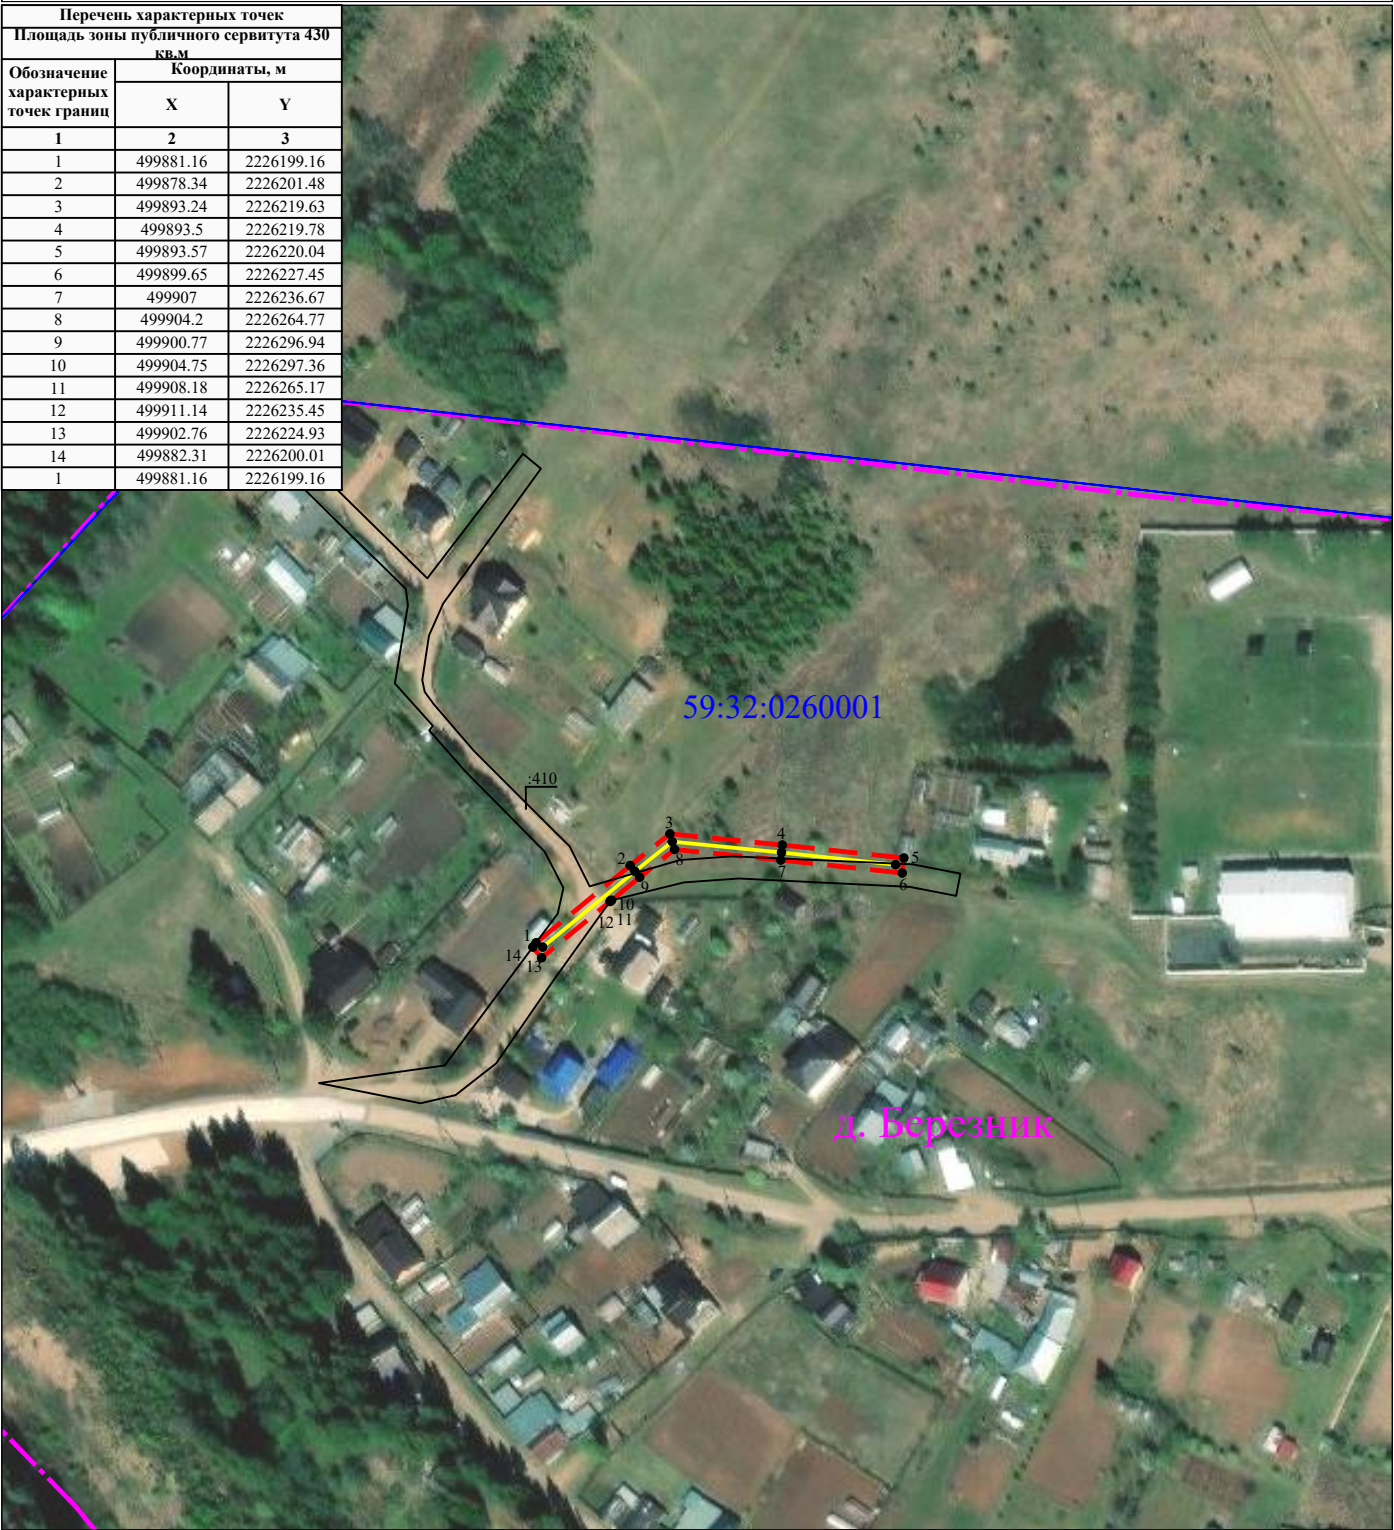

Масштаб 1:2000

- УСЛОВНЫЕ ОБОЗНАЧЕНИЯ
- границы устанавливаемого публичного сервитута
 - ось линии, контур объекта
 - границы муниципального образования, населенных пунктов
 - границы кадастрового квартала
 - границы земельных участков, попадающих в зону публичного сервитута

- 1 - обозначение характерной точки границы устанавливаемого публичного сервитута
- :123 - кадастровый номер земельного участка
- 59:32:0000000 - кадастровый номер квартала
- г. Пермь - наименование муниципального образования, населенного пункта