


Схема расположения границ публичного сервитута
для эксплуатации объекта электросетевого хозяйства
ВЛ-6КВ Ф ХОХЛОВКА ОТ ПС СКОБЕЛЕВКА ДО ТП-4209
(наименование объекта)

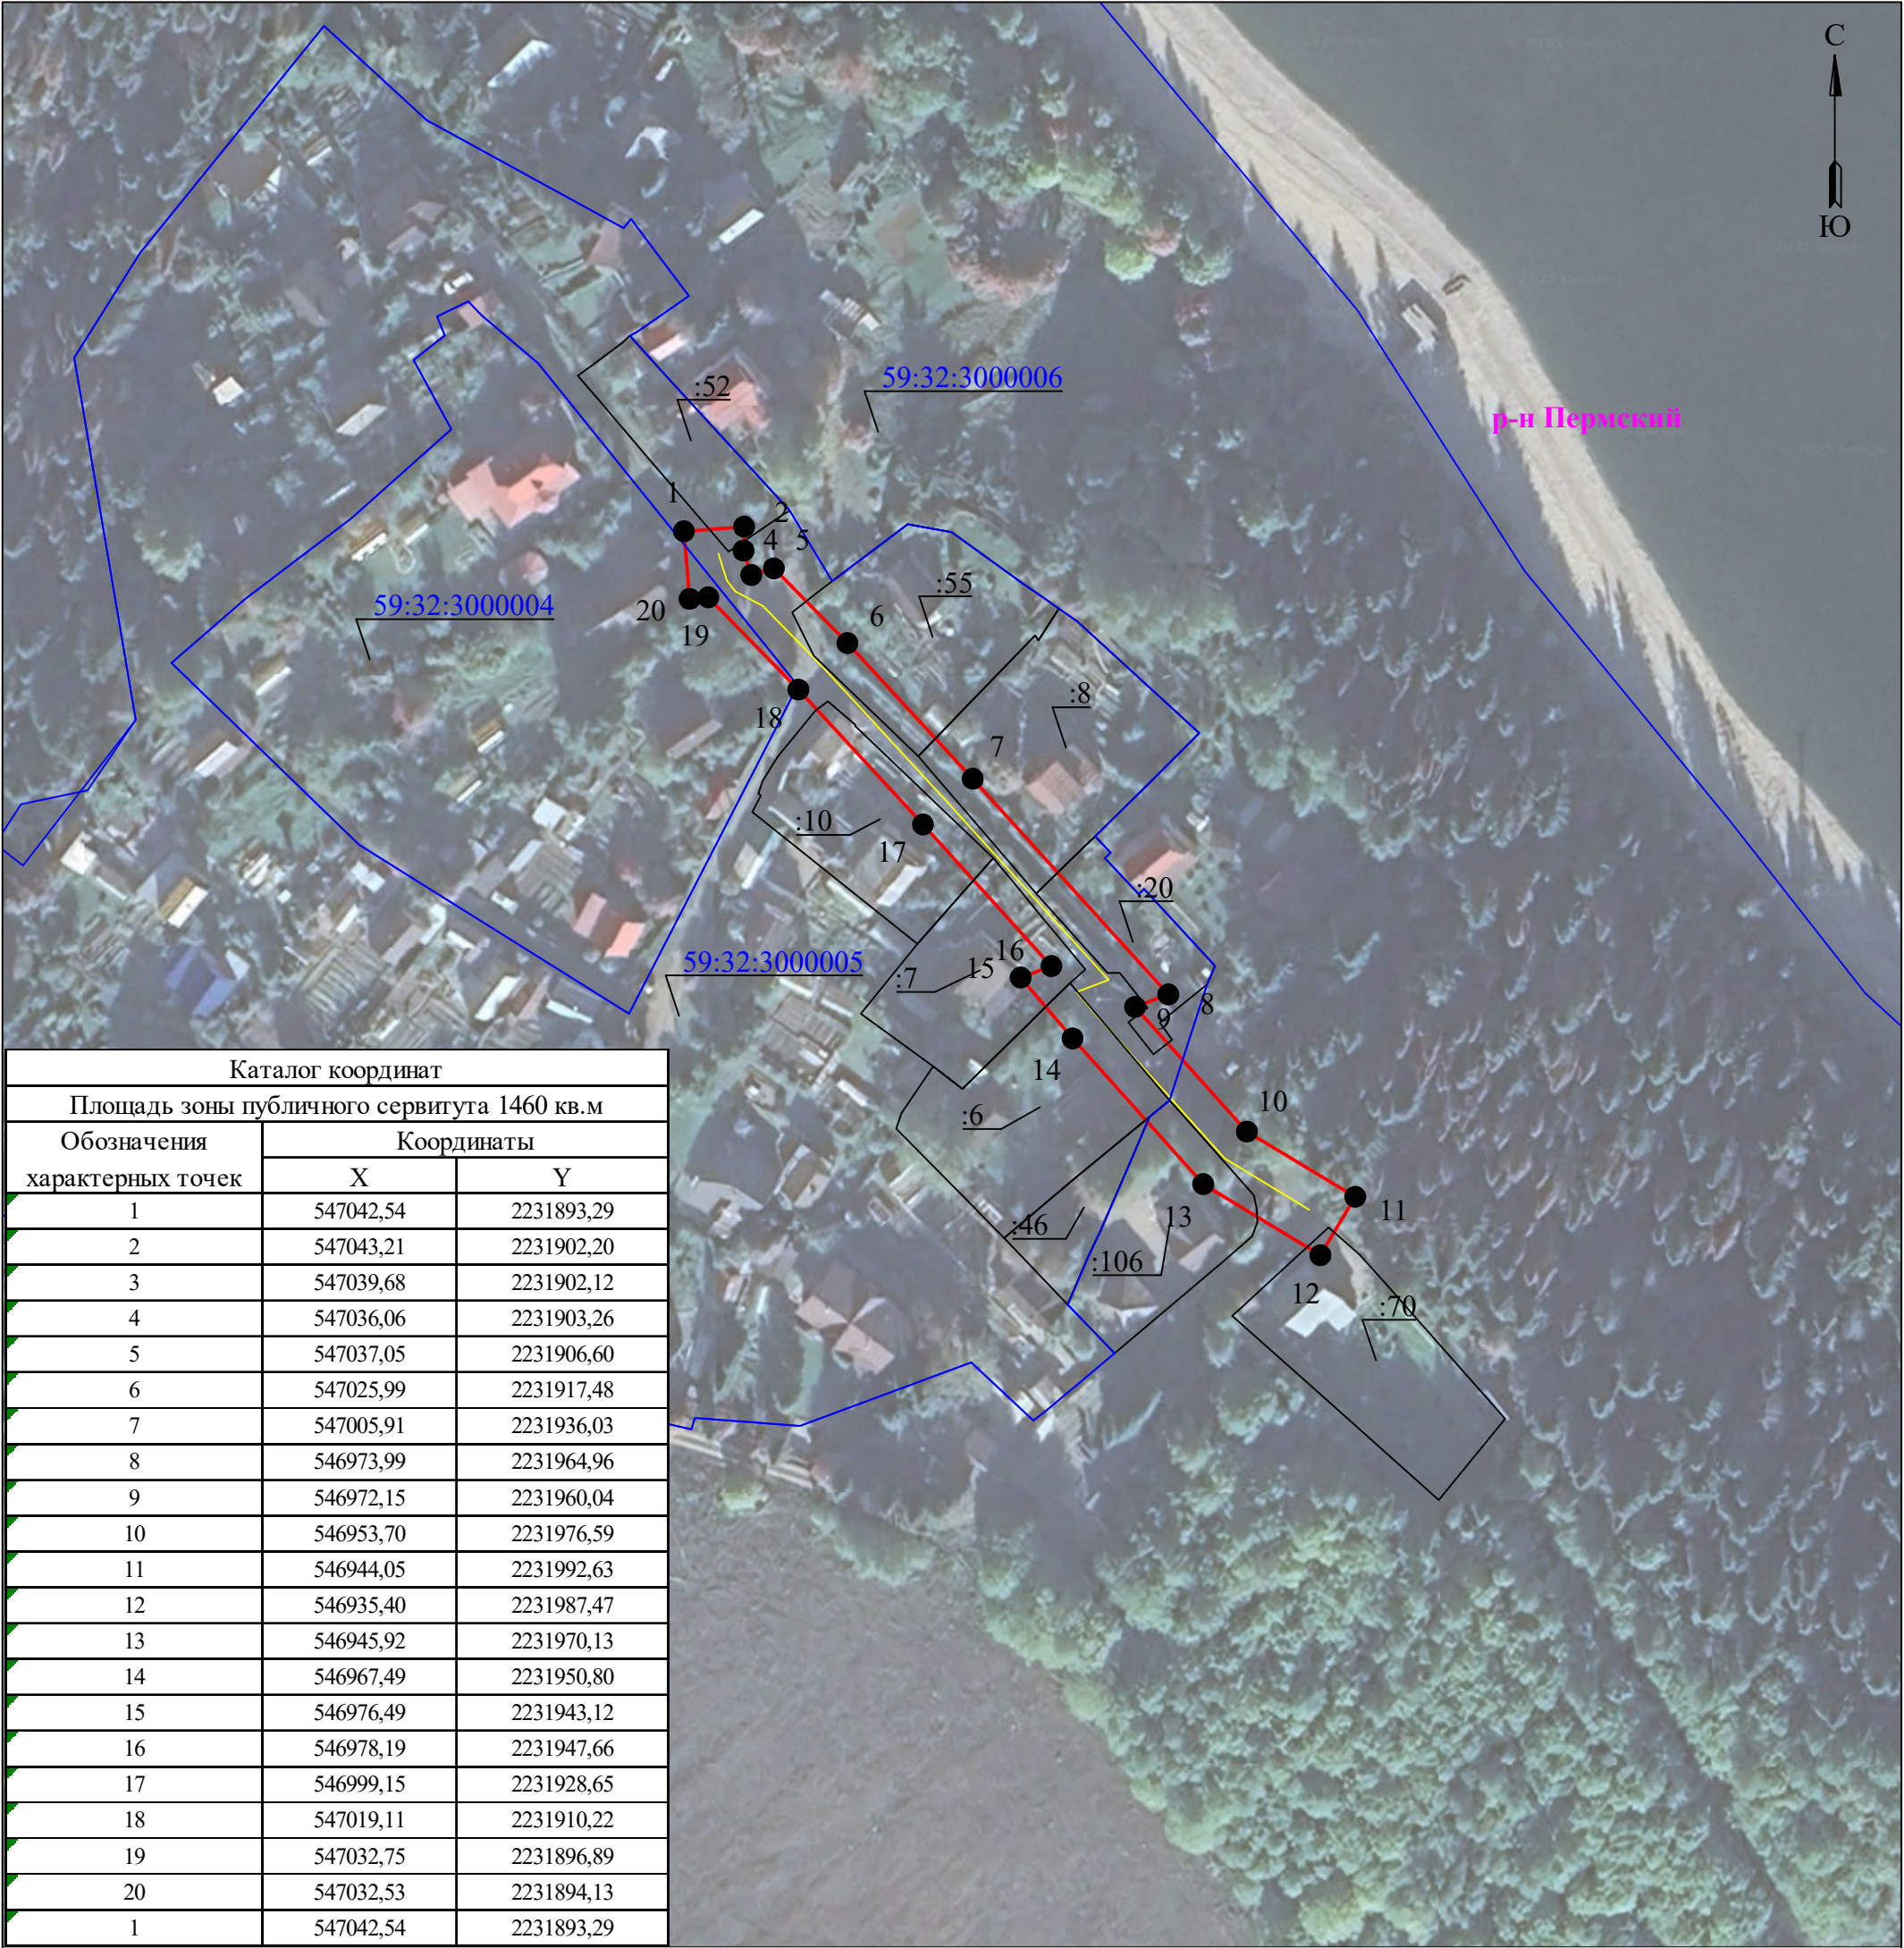

Масштаб 1:1000

Используемые условные знаки и обозначения:

- границы земельных участков, попадающих в зону публичного сервитута

- граница кадастрового квартала

:123

- кадастровый номер земельного участка

63:29:1302003

- номер кадастрового квартала

- граница устанавливаемого публичного сервитута

- граница муниципального образования, населенного пункта

с. Рысайкино

- наименование муниципального образования, населенного пункта

- Линия электропередачи