


Схема расположения границ публичного сервитута  
для эксплуатации объекта электросетевого хозяйства

ВЛ 0,4 кВ от ближайшей опоры существующей ВЛ 0,4 кВ от ТП-6147, установка оборудования учета э/э на опоре ВЛ 0,4 кВ, для электроснабжения индивидуального жилого дома по адресу: Пермский край, Пермский район, Фроловское с/п, д. Бахаревка, ул. Баландина, дом № 10 (кад. номер зем. участка 59:32:2060001:2)  
(наименование объекта)

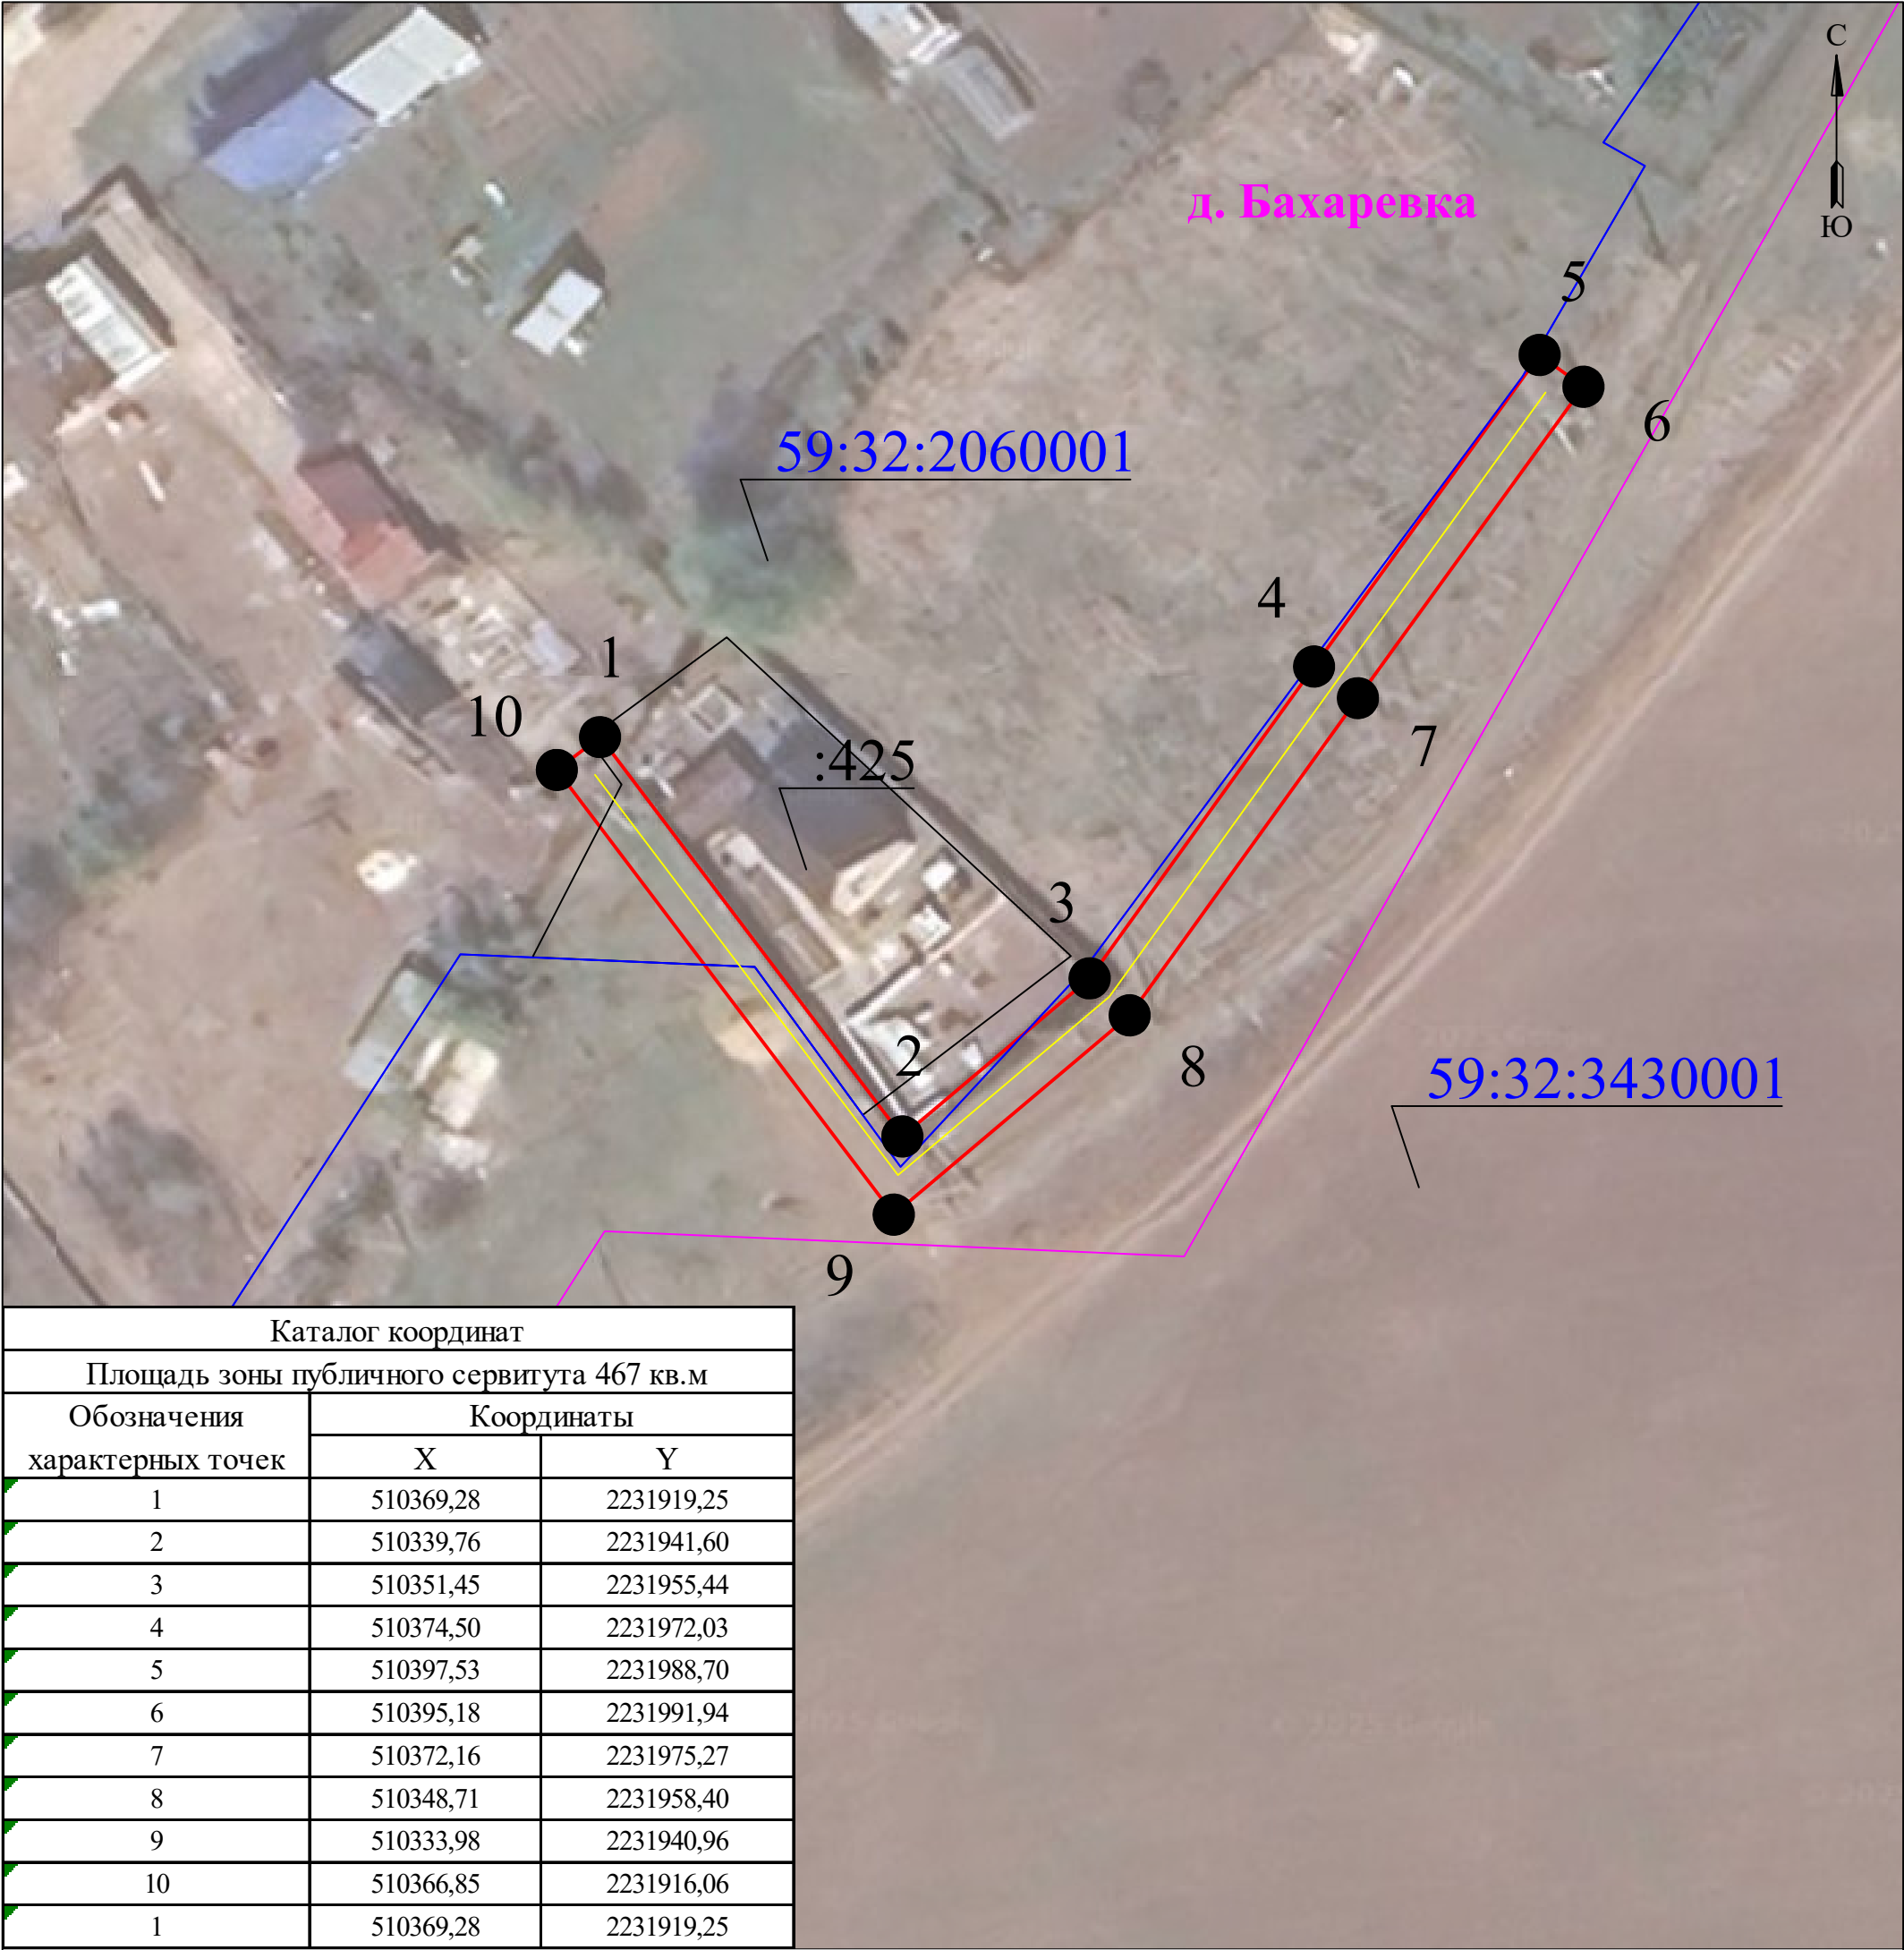

Масштаб 1:500

Используемые условные знаки и обозначения:

- границы земельных участков, попадающих в зону публичного сервитута
- граница кадастрового квартала
- :123

- кадастровый номер земельного участка
- 63:29:1302003

- номер кадастрового квартала
- граница устанавливаемого публичного сервитута
- граница муниципального образования, населенного пункта
- с. Рысайкино

- наименование муниципального образования, населенного пункта
- Линия электропередачи