


Схема расположения границ публичного сервитута  
для эксплуатации объекта электросетевого хозяйства

Строительство участка ВЛ 0,4 кВ от ближайшей опоры существующей ВЛ 0,4 кВ от ТП-6730, установка оборудования учета э/э на опоре ВЛ 0,4 кВ, для электроснабжения индивидуального жилого дома по адресу: Пермский край, Пермский район, Фроловское с/п, д. Мартьяново (кад. номер зем. участка 59:32:3470001:586)  
(наименование объекта)

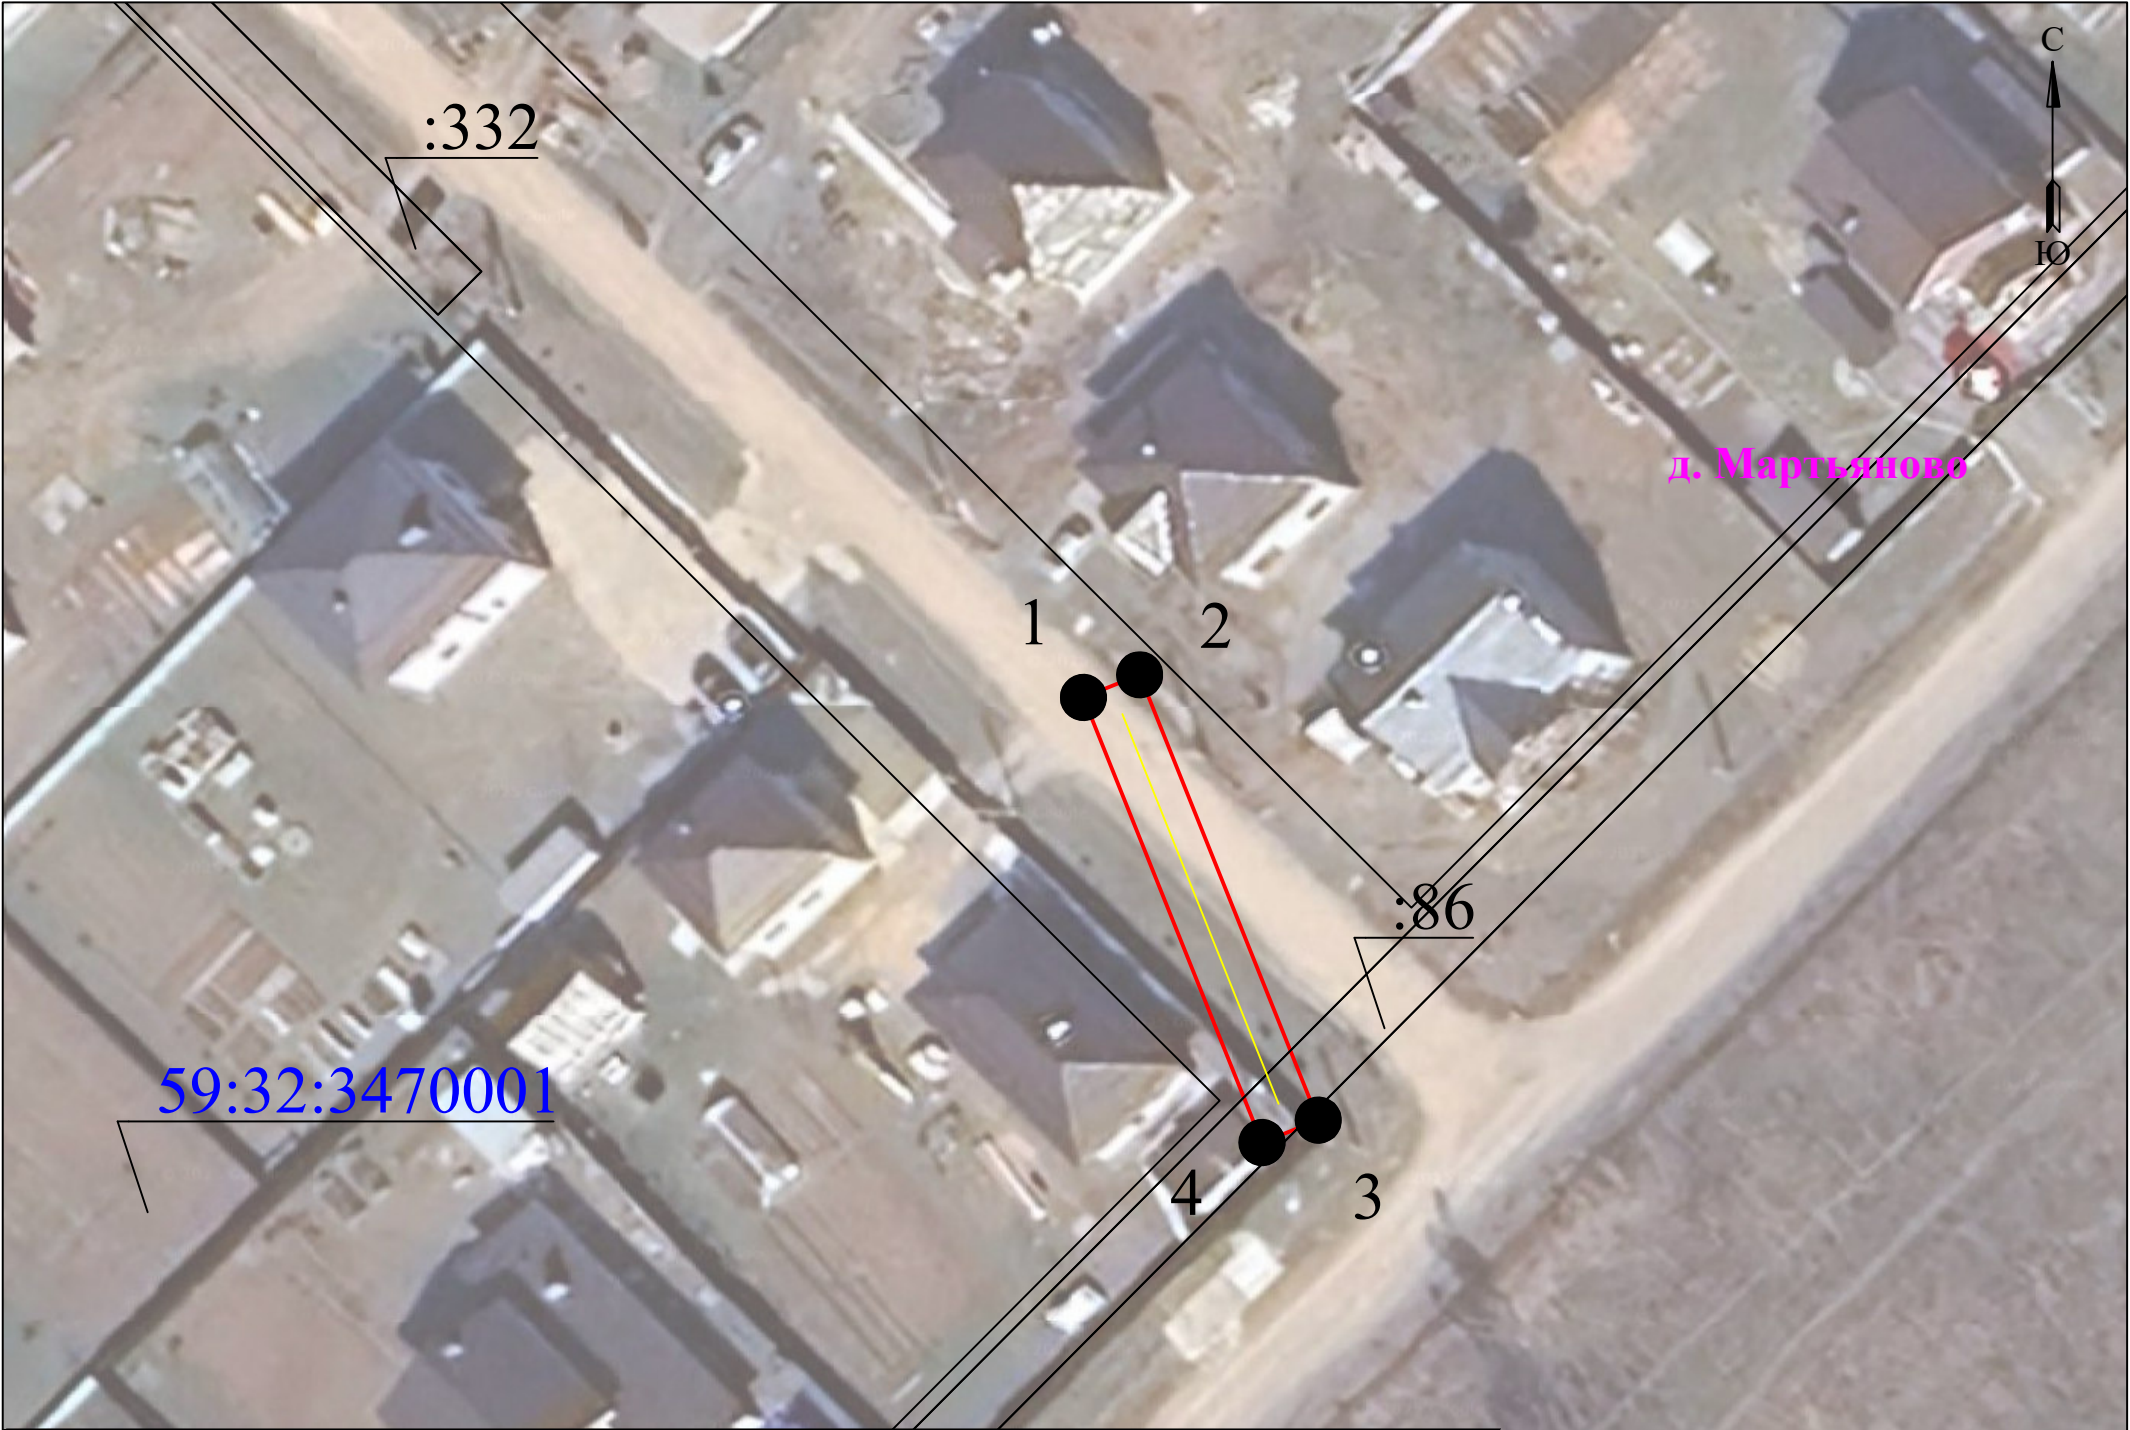

Каталог координат		
Площадь зоны публичного сервитута 127 кв.м		
Обозначения характерных точек	Координаты	
	X	Y
1	510938,22	2238641,79
2	510939,72	2238645,51
3	510910,26	2238657,32
4	510908,78	2238653,60
1	510938,22	2238641,79

Масштаб 1:500

Используемые условные знаки и обозначения:

- границы земельных участков, попадающих в зону публичного сервитута
- граница кадастрового квартала
- :123

- кадастровый номер земельного участка
- 63:29:1302003

- номер кадастрового квартала
- граница устанавливаемого публичного сервитута
- граница муниципального образования, населенного пункта
- с. Рысайкино

- наименование муниципального образования, населенного пункта
- Линия электропередачи