

Схема расположения границ публичного сервитута

Газопровод до границ земельного участка по адресу: Пермский край, Пермский м.о., д. Мокино, ул. Березовая, д. 38а (под строительство газопровода давлением до 1,2 Мпа, для размещения которого не требуется разрешения на строительство)

Объект:

Местоположение: расположенных по адресу: Пермский край, Пермский м.о., д. Мокино, ул. Березовая

Каталог координат, м
Система координат: МСК-59, зона 2
Метод определения координат - Геодезический

Площадь земель или части земельного участка, кв.м.: 323

Категория земель: земли населенных пунктов

Вид разрешенного использования: -

Описание границ смежных землепользователей:

От точки н1 до точки н2 - земельный участок с кадастровым номером 59:32:3980009:10343

От точки н2 до точки н3 - земельный участок с кадастровым номером 59:32:3980009:10342

От точки н3 до точки н7 - земельный участок с кадастровым номером 59:32:3980009:7758

От точки н7 до точки н8 - земельный участок с кадастровым номером 59:32:3980009:8265


От точки н8 до точки н1 - земельный участок с кадастровым номером 59:32:3980009:7758

№ точки границы	X	Y	Средняя квадратическая погрешность положения характерной точки (Mt), м
1	500431.27	2213433.60	0.1
2	500434.87	2213435.35	0.1
3	500441.16	2213438.41	0.1
4	500440.77	2213439.29	0.1
5	500454.74	2213446.12	0.1
6	500449.91	2213456.00	0.1
7	500442.99	2213452.64	0.1
8	500424.57	2213443.68	0.1
9	500428.99	2213433.79	0.1
10	500430.81	2213434.61	0.1
1	500431.27	2213433.60	0.1

Условные обозначения:

- :3У1 - проектные границы публичного сервитута
- проектное местоположение инженерного сооружения
- :8265 - границы и номер земельного участка, сведения о которых внесены в ЕГРН
- :9554 - границы и номер объекта капитального строительства, сведения о которых внесены в ЕГРН

- 59:32:3980009 - номер кадастрового квартала
- граница кадастрового квартала
- 1 - обозначение характерной точки проектной границы публичного сервитута
- 59:32-6.7637 - зоны с особыми условиями использования территории, сведения о которых внесены в ЕГРН

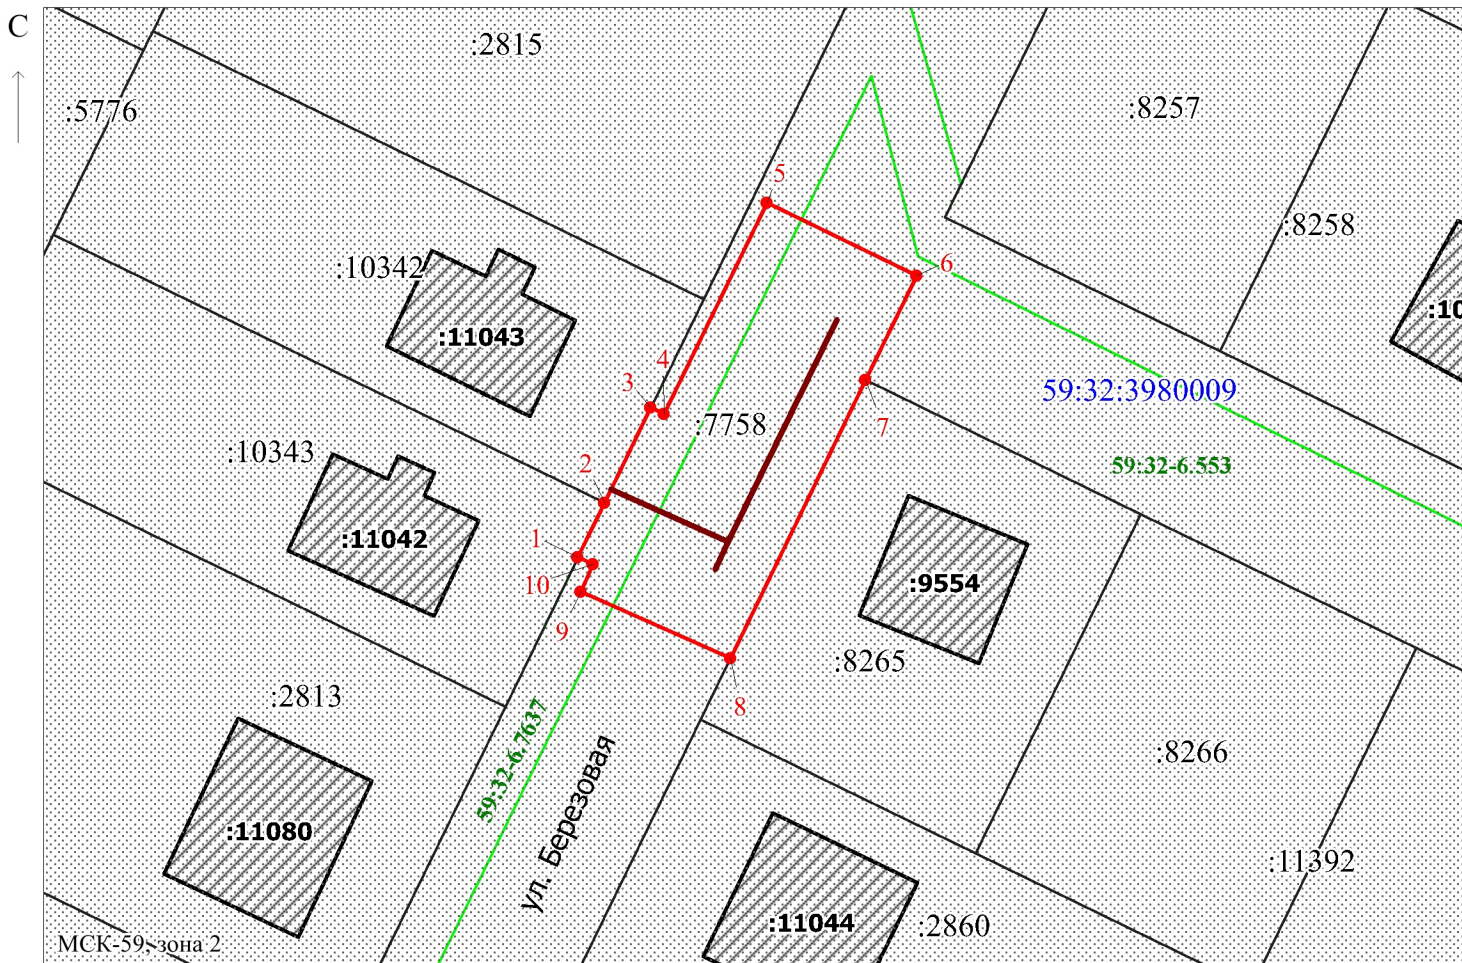

Заявитель: Егошина И.В.
МП (подпись, расшифровка подписи)

Масштаб 1:500

(для юридических лиц
и индивидуальных предпринимателей)