


Схема расположения границ публичного сервитута для эксплуатации объекта ВЛ-0,4 кВ ф.1 (сущ.оп.№11/2-11/9) от ТП-45086

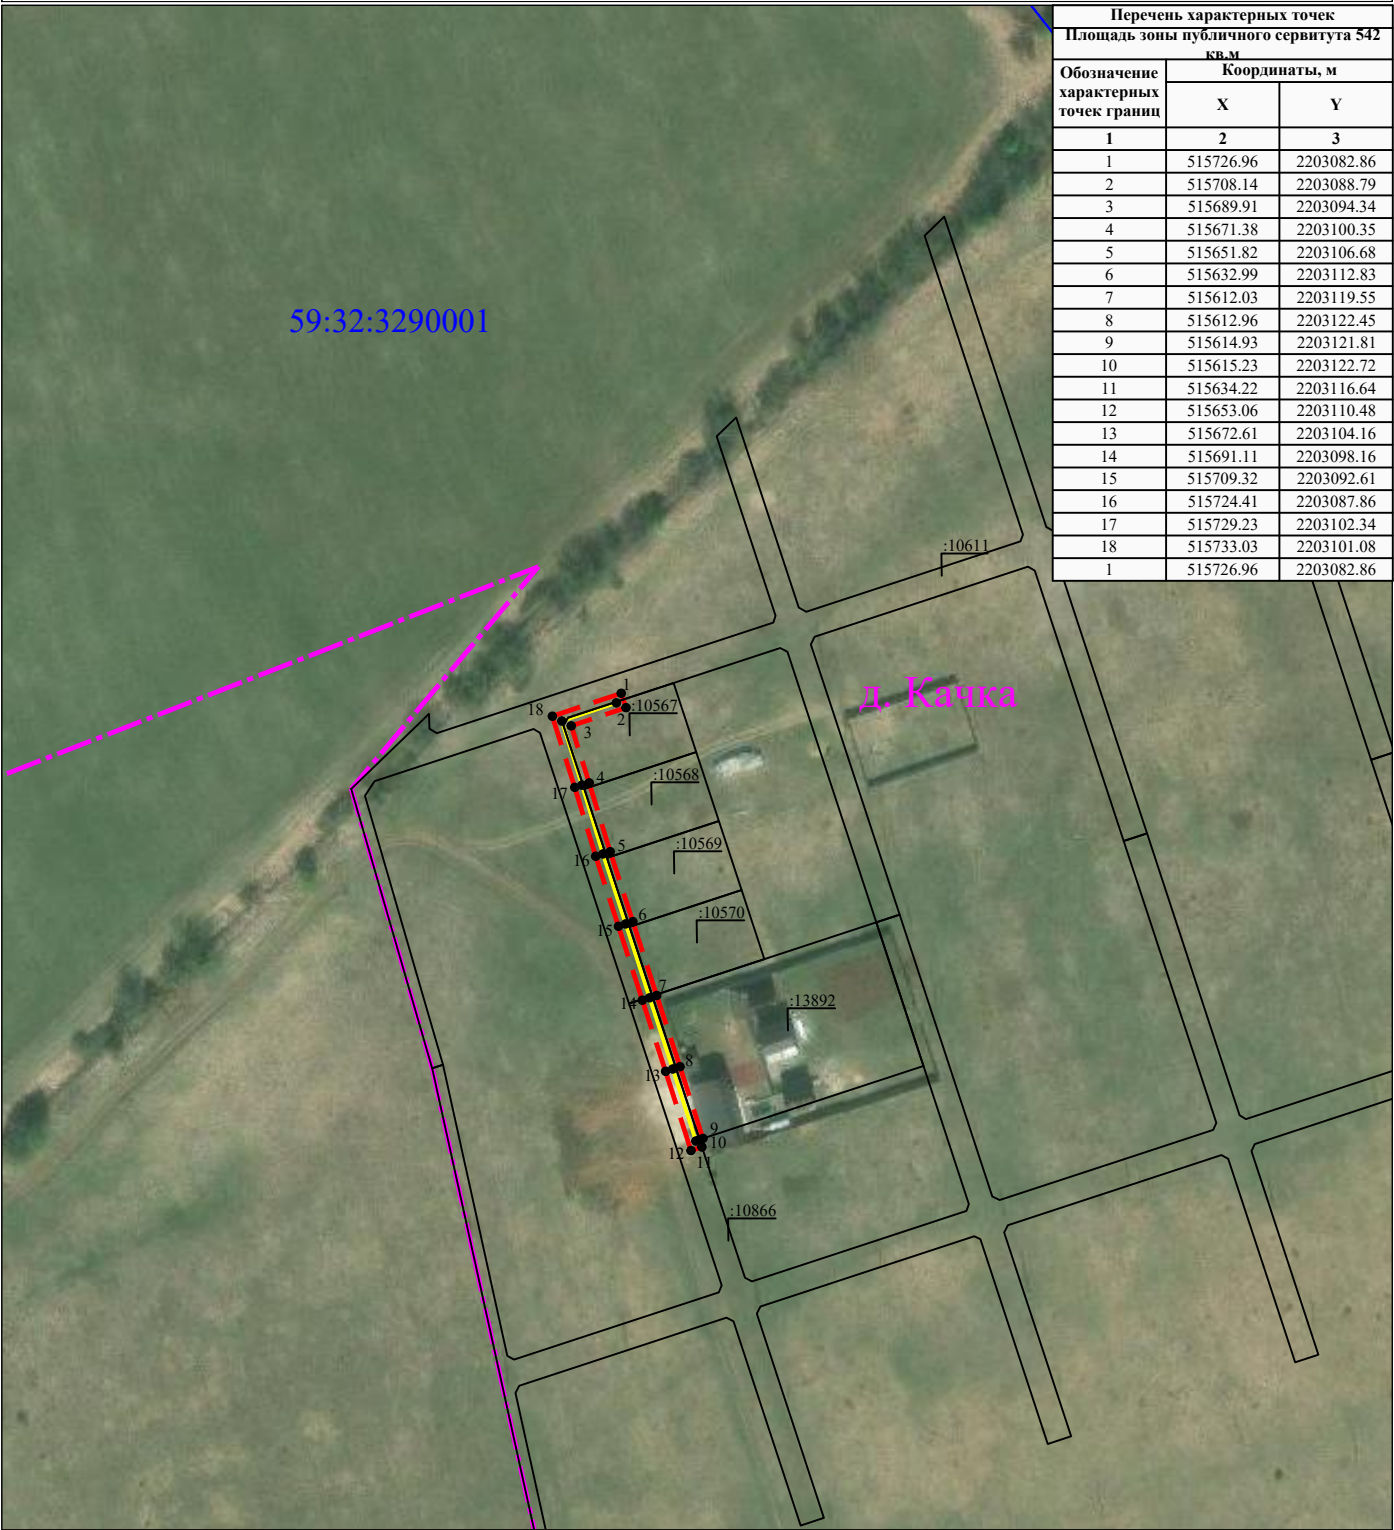

Масштаб 1:2000

- УСЛОВНЫЕ ОБОЗНАЧЕНИЯ

 - границы устанавливаемого публичного сервитута
 - ось линии, контур объекта
 - границы муниципального образования, населенных пунктов
 - границы кадастрового квартала
 - границы земельных участков, попадающих в зону публичного сервитута
- 1 - обозначение характерной точки границы устанавливаемого публичного сервитута
 - :123 - кадастровый номер земельного участка
 - 59:32:0000000 - кадастровый номер квартала
 - г. Пермь - наименование муниципального образования, населенного пункта