


**Схема расположения границ публичного сервитута  
для эксплуатации объекта  
ВЛ-0,4 кВ ф.1 (сущ. оп. №26/3-26/8) от ТП-45222**

Перечень характерных точек		
Площадь зоны публичного сервитута 536 кв.м		
Обозначение характерных точек границ	Координаты, м	
	X	Y
1	2	3
1	510329.07	2201396.59
2	510328.84	2201399.62
3	510331.34	2201399.81
4	510331.3	2201400.78
5	510376.11	2201404.24
6	510405.76	2201406.73
7	510432.11	2201409.05
8	510461.46	2201411.62
9	510461.49	2201410.22
10	510463.62	2201410.4
11	510463.85	2201407.82
12	510432.46	2201405.07
13	510406.1	2201402.74
14	510376.43	2201400.25
1	510329.07	2201396.59

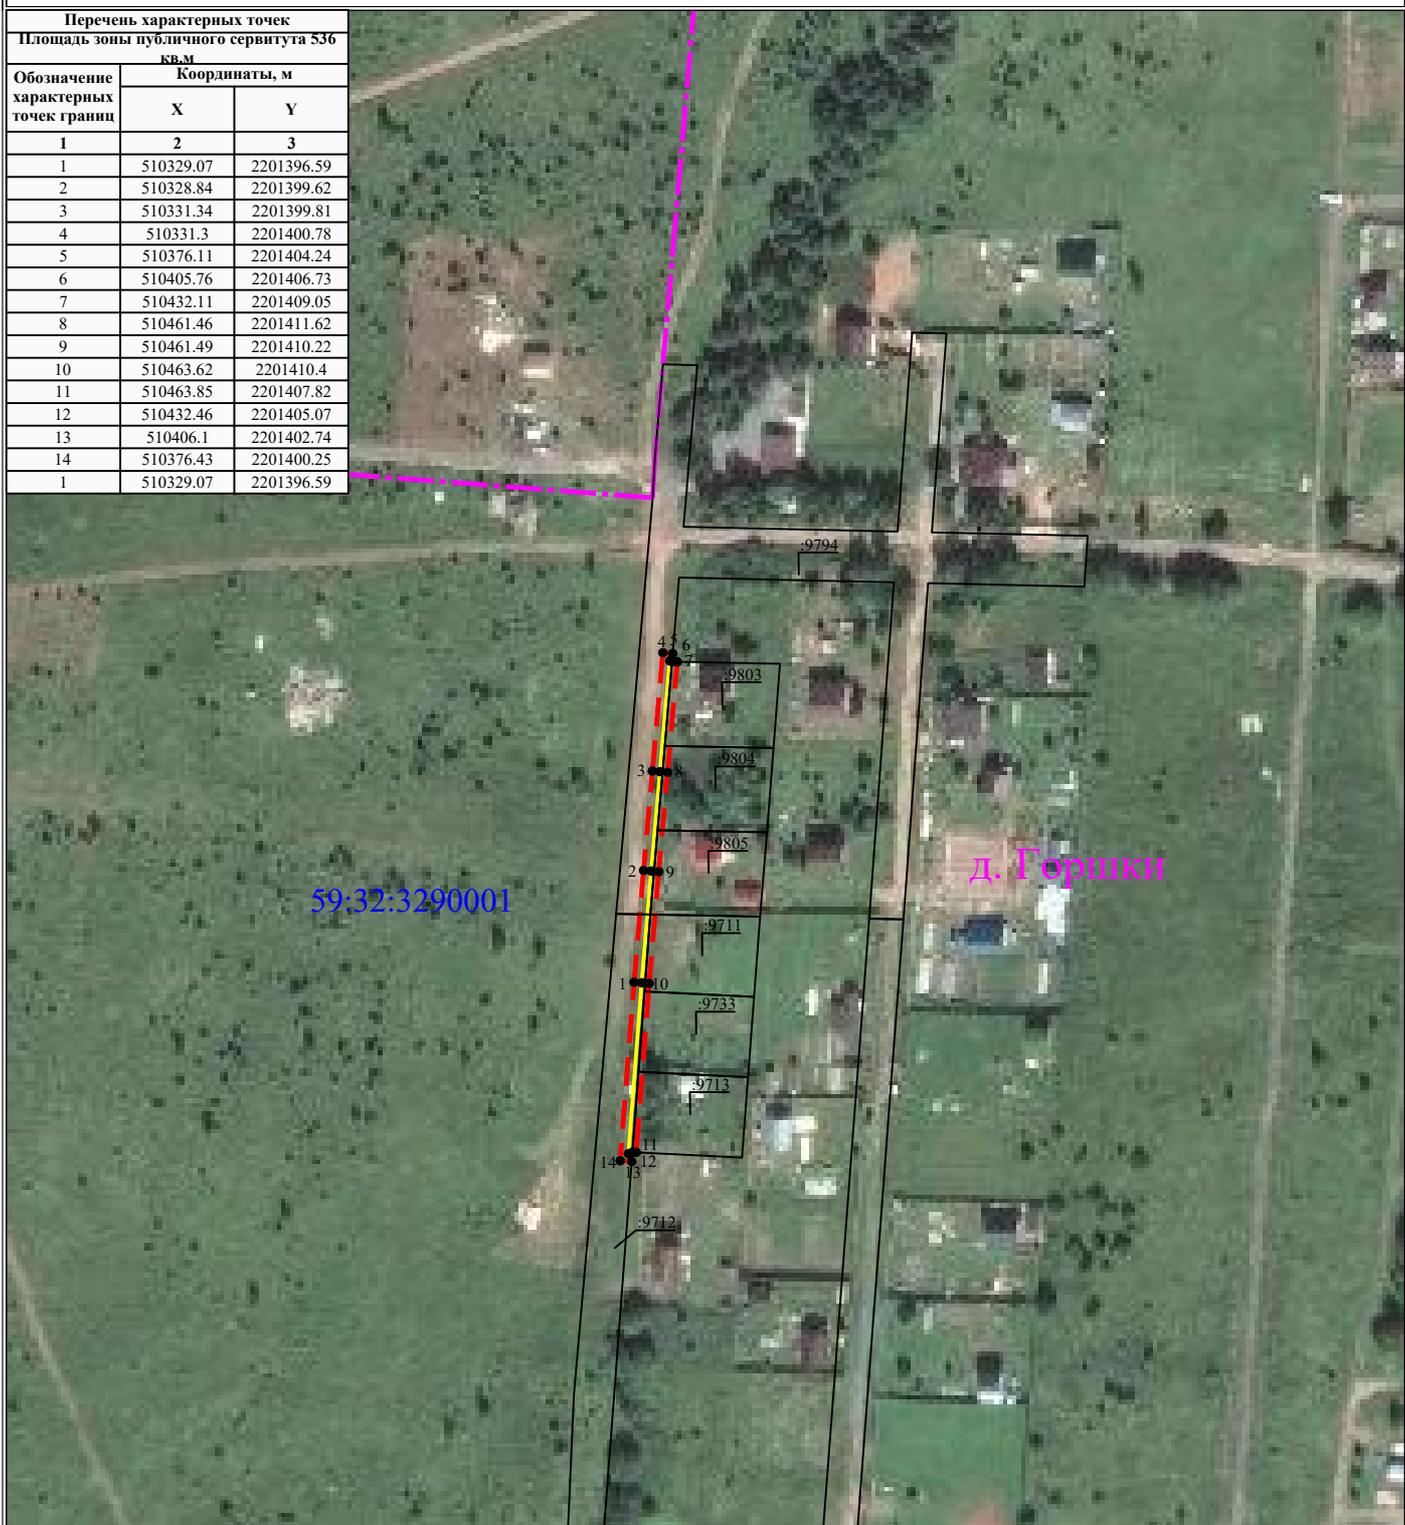

**Масштаб 1:2000**

- УСЛОВНЫЕ ОБОЗНАЧЕНИЯ**
- границы устанавливаемого публичного сервитута
  - ось линии, контур объекта
  - границы муниципального образования, населенных пунктов
  - границы кадастрового квартала
  - границы земельных участков, попадающих в зону публичного сервитута

- 1 - обозначение характерной точки границы устанавливаемого публичного сервитута
- :123 - кадастровый номер земельного участка
- 59:32:0000000 - кадастровый номер квартала
- г. Пермь - наименование муниципального образования, населенного пункта