


**Схема расположения границ публичного сервитута
для эксплуатации объекта
ВЛ-0,4 кВ ф. 1 (сущ. оп. №6-9) от ТП-47327**

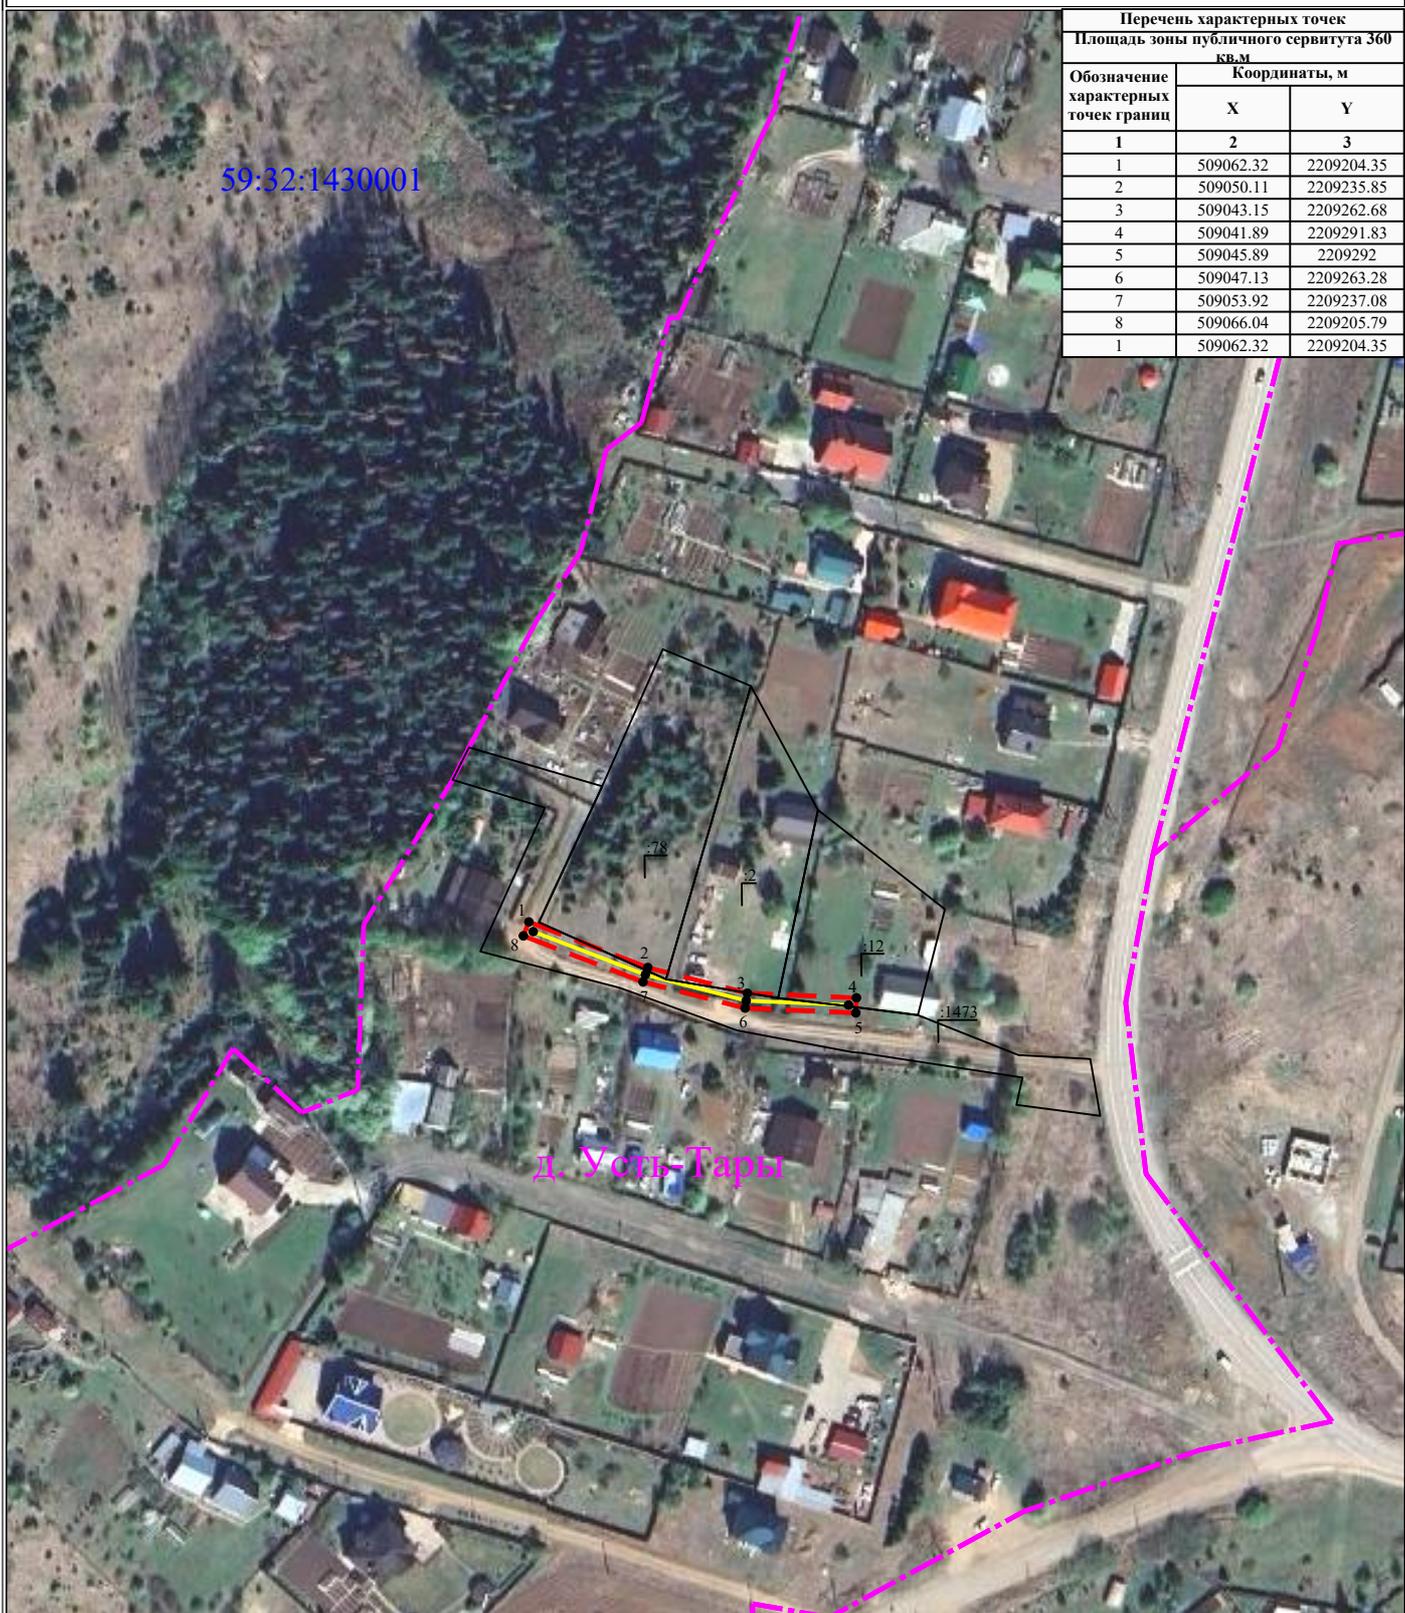

| Перечень характерных точек | | |
|--|---------------|------------|
| Площадь зоны публичного сервитута 360 кв.м | | |
| Обозначение характерных точек границ | Координаты, м | |
| | X | Y |
| 1 | 2 | 3 |
| 1 | 509062.32 | 2209204.35 |
| 2 | 509050.11 | 2209235.85 |
| 3 | 509043.15 | 2209262.68 |
| 4 | 509041.89 | 2209291.83 |
| 5 | 509045.89 | 2209292 |
| 6 | 509047.13 | 2209263.28 |
| 7 | 509053.92 | 2209237.08 |
| 8 | 509066.04 | 2209205.79 |
| 1 | 509062.32 | 2209204.35 |

УСЛОВНЫЕ ОБОЗНАЧЕНИЯ

Масштаб 1:2000

- границы устанавливаемого публичного сервитута
- ось линии, контур объекта
- границы муниципального образования, населенных пунктов
- границы кадастрового квартала
- границы земельных участков, попадающих в зону публичного сервитута

- 1 - обозначение характерной точки границы устанавливаемого публичного сервитута
- :123 - кадастровый номер земельного участка
- 59:32:0000000 - кадастровый номер квартала
- г. Пермь - наименование муниципального образования, населенного пункта