


**Схема расположения границ публичного сервитута
для эксплуатации объекта
ВЛ-0,4 кВ ф.Осенцы (сущ.оп.№15-20) от ТП-44442**

Перечень характерных точек		
Площадь зоны публичного сервитута 795 кв.м		
Обозначение характерных точек границ	Координаты, м	
	X	Y
1	2	3
1	504606.89	2223905.66
2	504605.27	2223909.32
3	504625.43	2223918.21
4	504613.98	2223935.81
5	504603	2223956.83
6	504605.67	2223958.23
7	504606.08	2223957.52
8	504617.68	2223937.46
9	504618.6	2223935.87
10	504618.69	2223935.91
11	504628.09	2223921.46
12	504633.36	2223921.71
13	504657.74	2223932.39
14	504682.56	2223943.2
15	504683.43	2223971.22
16	504723.71	2223987.26
17	504725.19	2223983.54
18	504687.35	2223968.48
19	504686.48	2223940.54
20	504659.34	2223928.73
21	504634.61	2223917.89
1	504606.89	2223905.66

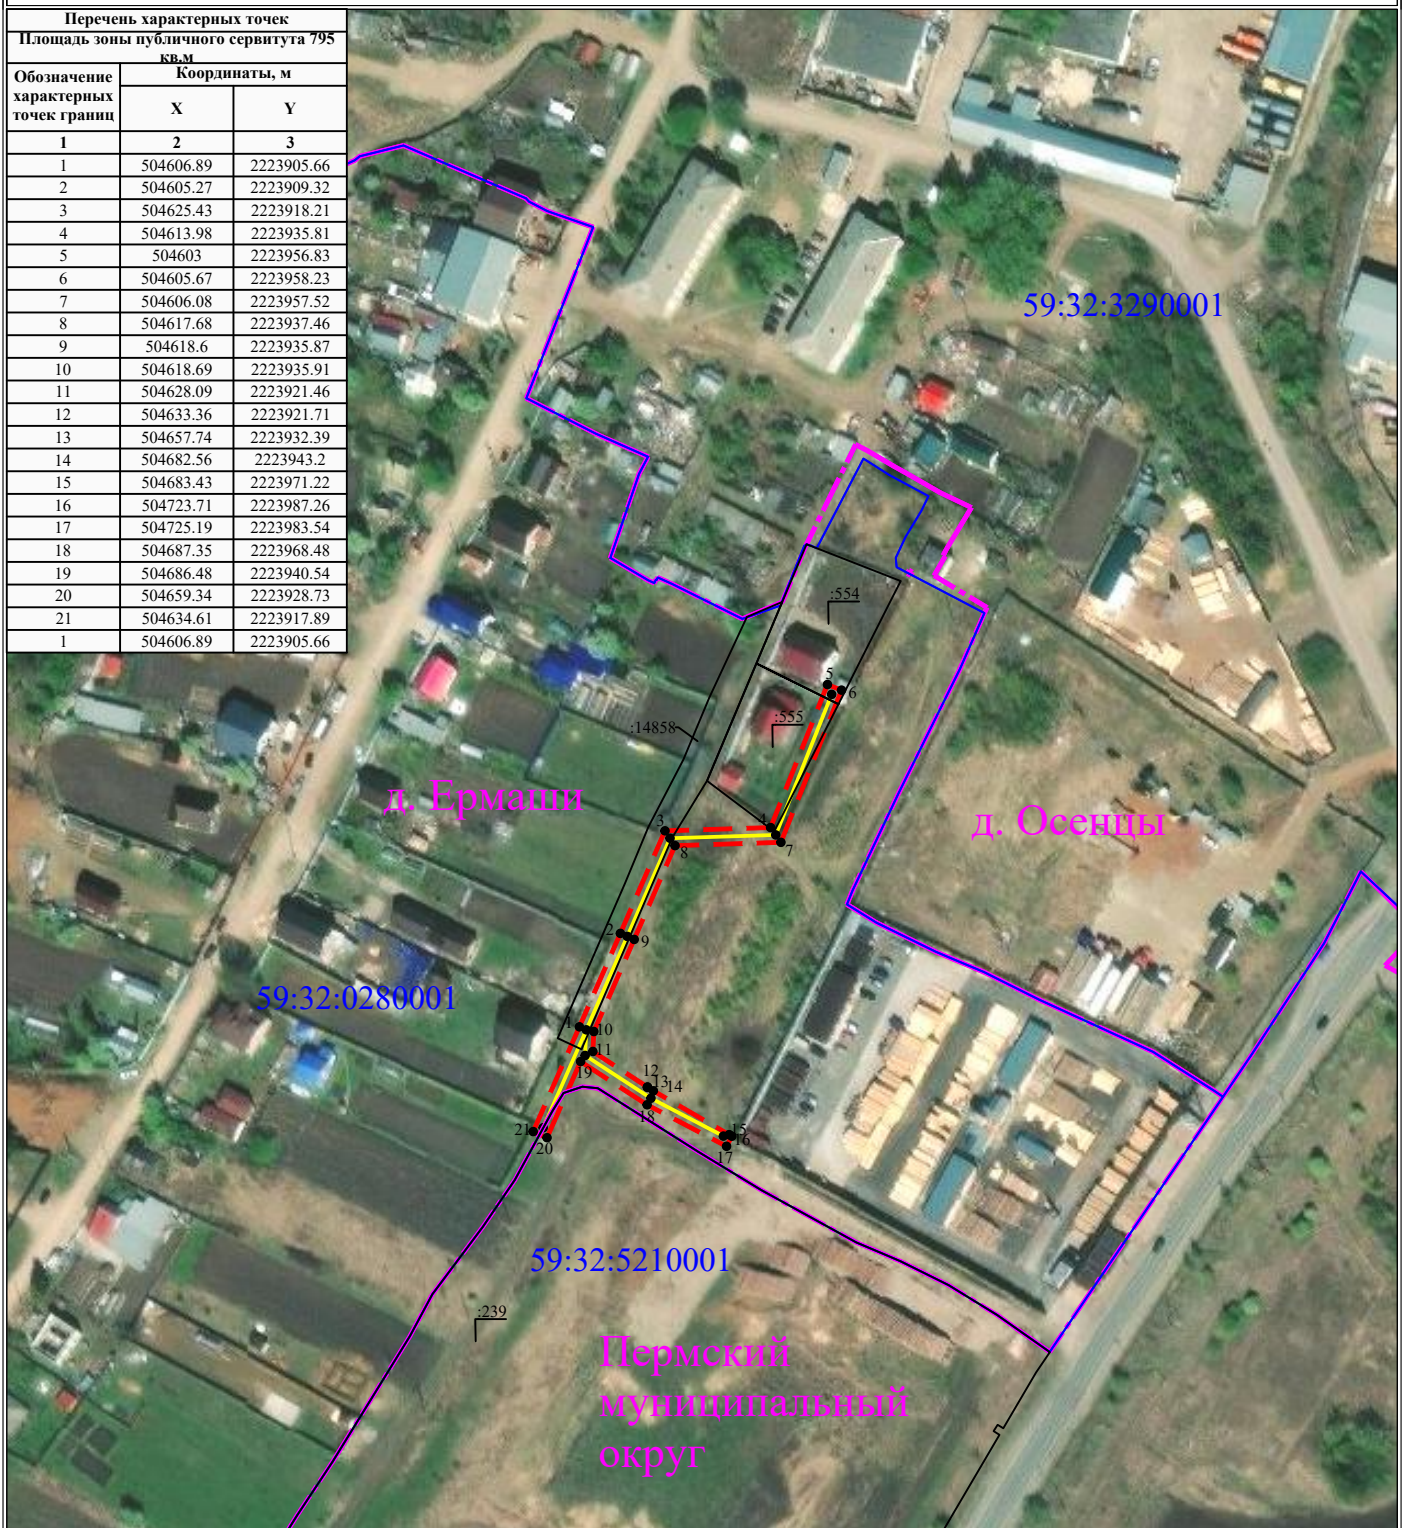

Масштаб 1:2000

- УСЛОВНЫЕ ОБОЗНАЧЕНИЯ**
- - границы устанавливаемого публичного сервитута
 - - ось линии, контур объекта
 - - границы муниципального образования, населенных пунктов
 - - границы кадастрового квартала
 - - границы земельных участков, попадающих в зону публичного сервитута

- 1 - обозначение характерной точки границы устанавливаемого публичного сервитута
- :123 - кадастровый номер земельного участка
- 59:32:0000000 - кадастровый номер квартала
- г. Пермь - наименование муниципального образования, населенного пункта