


Схема расположения границ публичного сервитута для эксплуатации объекта ВЛ-0,4кВ ф.1 сущ.оп.№13-22 от ТП-47692

Перечень характерных точек		
Площадь зоны публичного сервитута П166 кв.м		
Обозначение характерных точек границ	Координаты, м	
	X	Y
1	2	3
1	506223.39	2209420.52
2	506221.81	2209419.22
3	506220.05	2209421.36
4	506251.59	2209447.37
5	506278.31	2209469.48
6	506305.72	2209492
7	506333.18	2209514.68
8	506361.13	2209537.63
9	506388.65	2209560.38
10	506416.24	2209582.99
11	506440.32	2209602.56
12	506448.08	2209603.44
13	506448.53	2209599.47
14	506441.94	2209598.72
15	506418.77	2209579.89
16	506391.19	2209557.3
17	506363.67	2209534.53
18	506335.72	2209511.58
19	506308.26	2209488.9
20	506280.85	2209466.39
21	506254.15	2209444.29
22	506224.14	2209419.56
1	506223.39	2209420.52

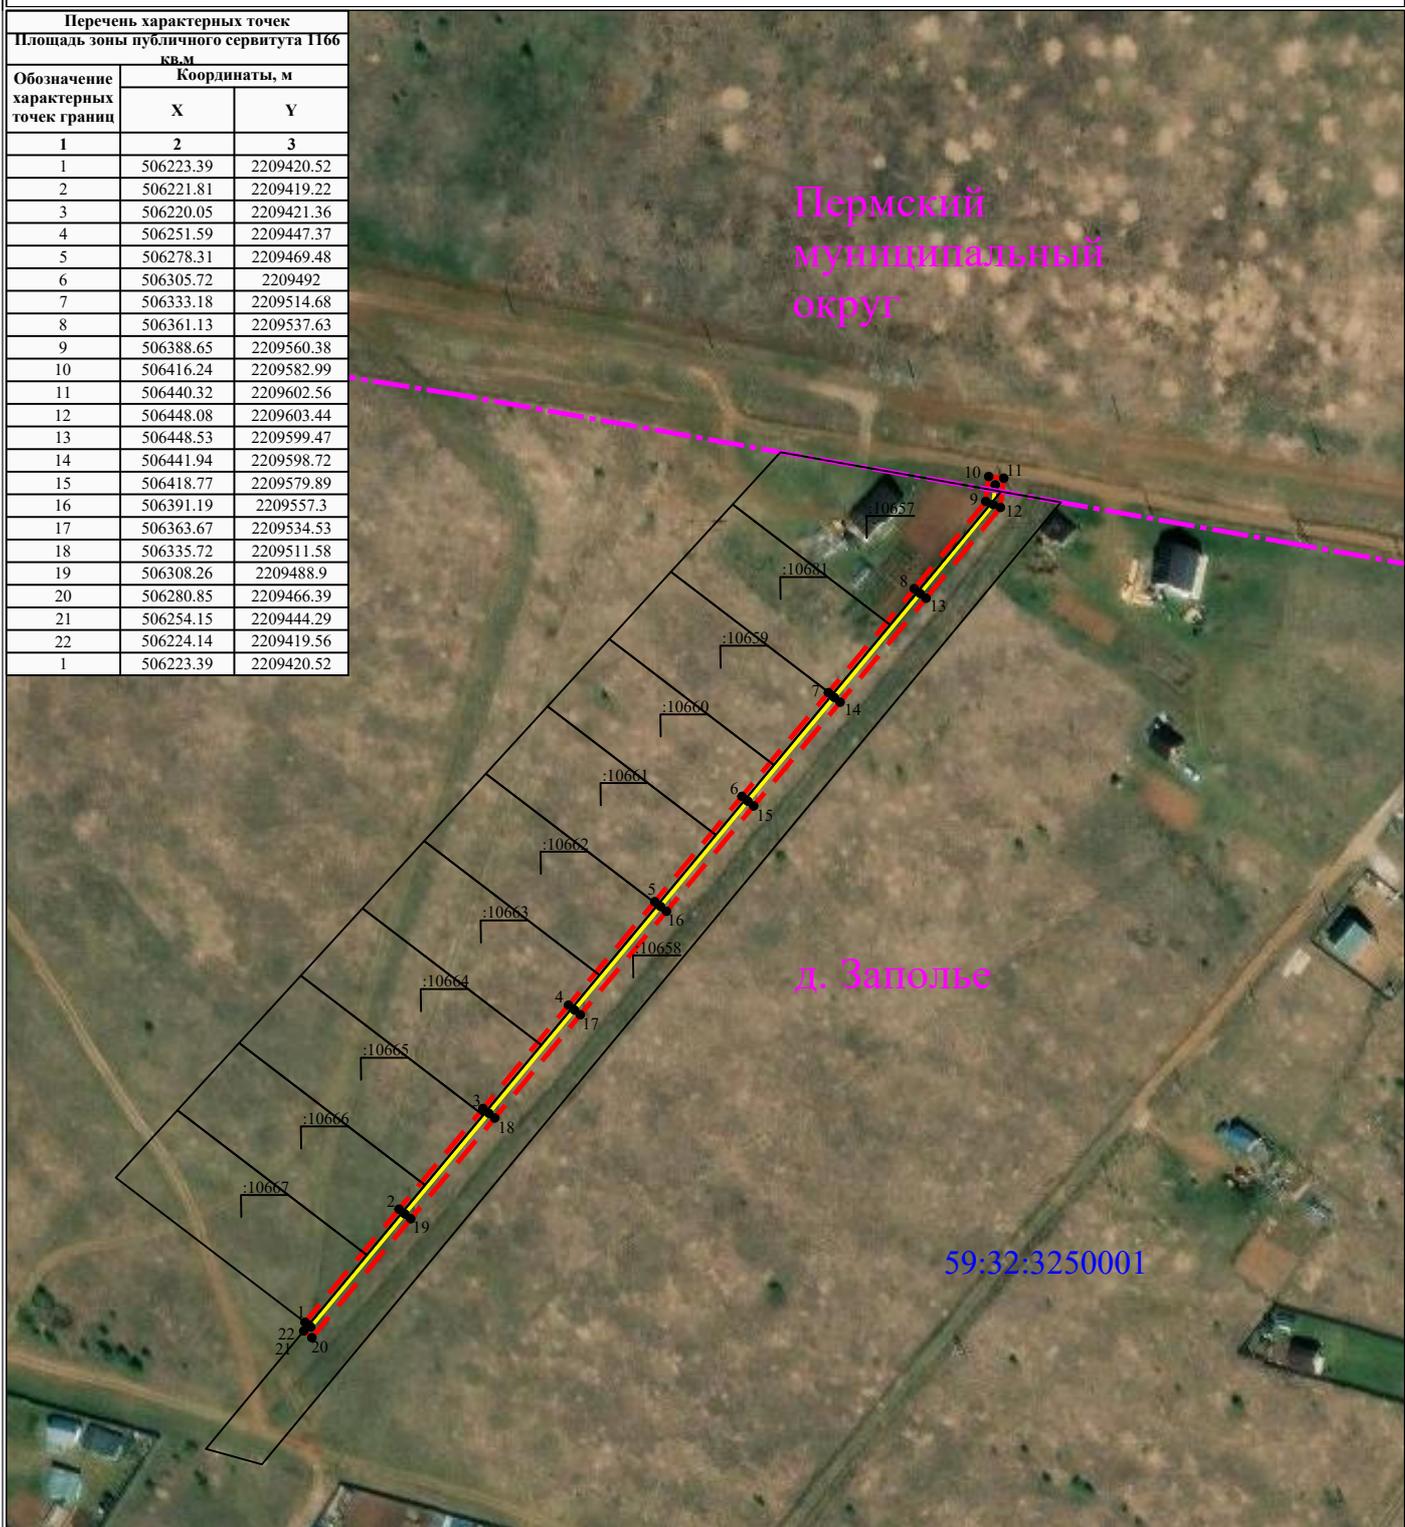

Масштаб 1:2000

УСЛОВНЫЕ ОБОЗНАЧЕНИЯ

- границы устанавливаемого публичного сервитута
- ось линии, контур объекта
- границы муниципального образования, населенных пунктов
- границы кадастрового квартала
- границы земельных участков, попадающих в зону публичного сервитута

- 1 - обозначение характерной точки границы устанавливаемого публичного сервитута
- :123 - кадастровый номер земельного участка
- 59:32:000000 - кадастровый номер квартала
- г. Пермь - наименование муниципального образования, населенного пункта