

СХЕМА РАСПОЛОЖЕНИЯ ГРАНИЦ ПУБЛИЧНОГО СЕРВИТУТА

Объект: «Строительство ВЛ 0,4 кВ с установкой ПУ. Реконструкция ВЛ 0,4 кВ № 1 от ТП-47762 для электроснабжения деревни Заполье (4500098540)»


Местоположение объекта: Пермский край, Пермский муниципальный округ, д. Заполье

Площадь земель или части земельного участка, кв.м.: 938

Категория земель: земли сельскохозяйственного назначения

Вид разрешенного использования земельного участка: -

Цель использования: под объекты инженерного оборудования электроснабжения

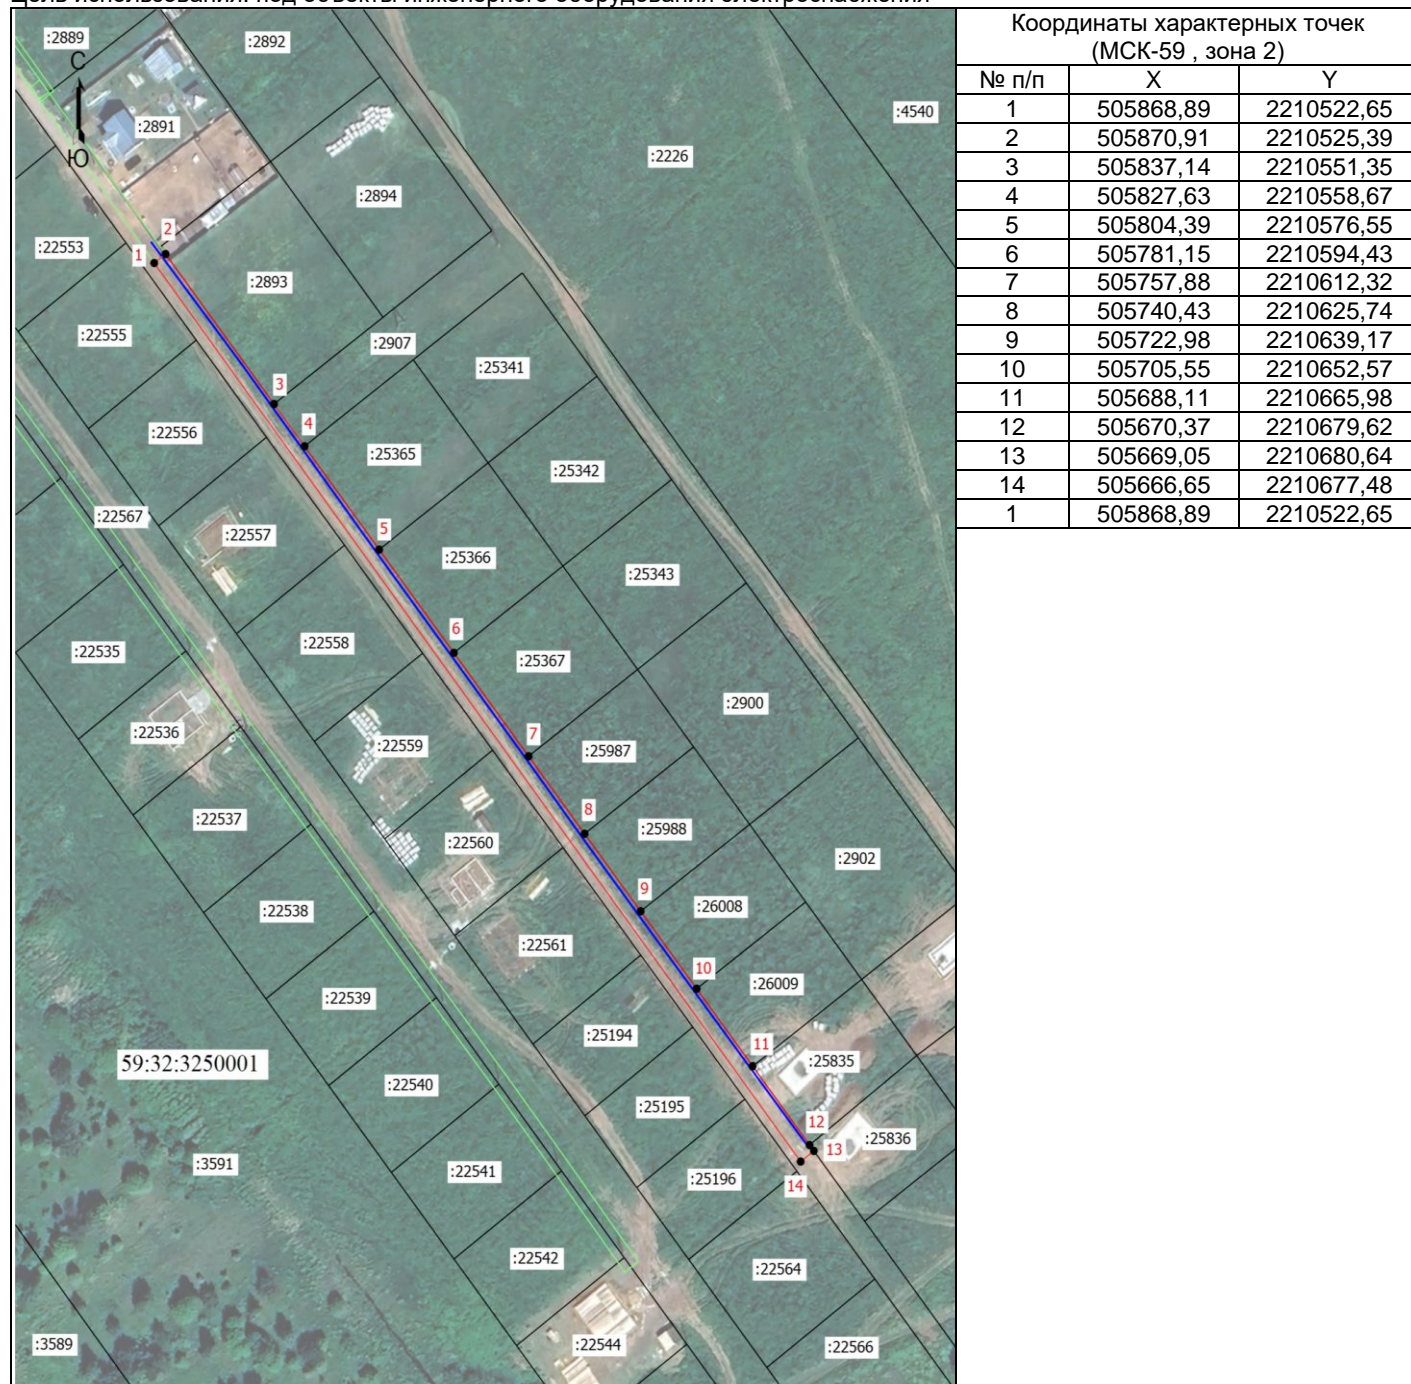

Координаты характерных точек
(МСК-59, зона 2)

№ п/п	X	Y
1	505868,89	2210522,65
2	505870,91	2210525,39
3	505837,14	2210551,35
4	505827,63	2210558,67
5	505804,39	2210576,55
6	505781,15	2210594,43
7	505757,88	2210612,32
8	505740,43	2210625,74
9	505722,98	2210639,17
10	505705,55	2210652,57
11	505688,11	2210665,98
12	505670,37	2210679,62
13	505669,05	2210680,64
14	505666,65	2210677,48
1	505868,89	2210522,65

Масштаб 1: 1500

Условные обозначения:

- Граница кадастрового квартала
- Граница земельного участка, согласно сведениям из ЕГРН
- Граница зоны с особыми условиями использования
- Граница публичного сервитута
- Граница сооружения, планируемого к строительству
- 59:32:3250001 - Номер кадастрового квартала
- :3591 - Кадастровый номер земельного участка
- 1 - Обозначение новой характерной точки