


**Схема расположения границ публичного сервитута
для эксплуатации объекта
ВЛ-0,4 кВ ф.2 (сущ.оп.№1-1/11) от ТП-40115**

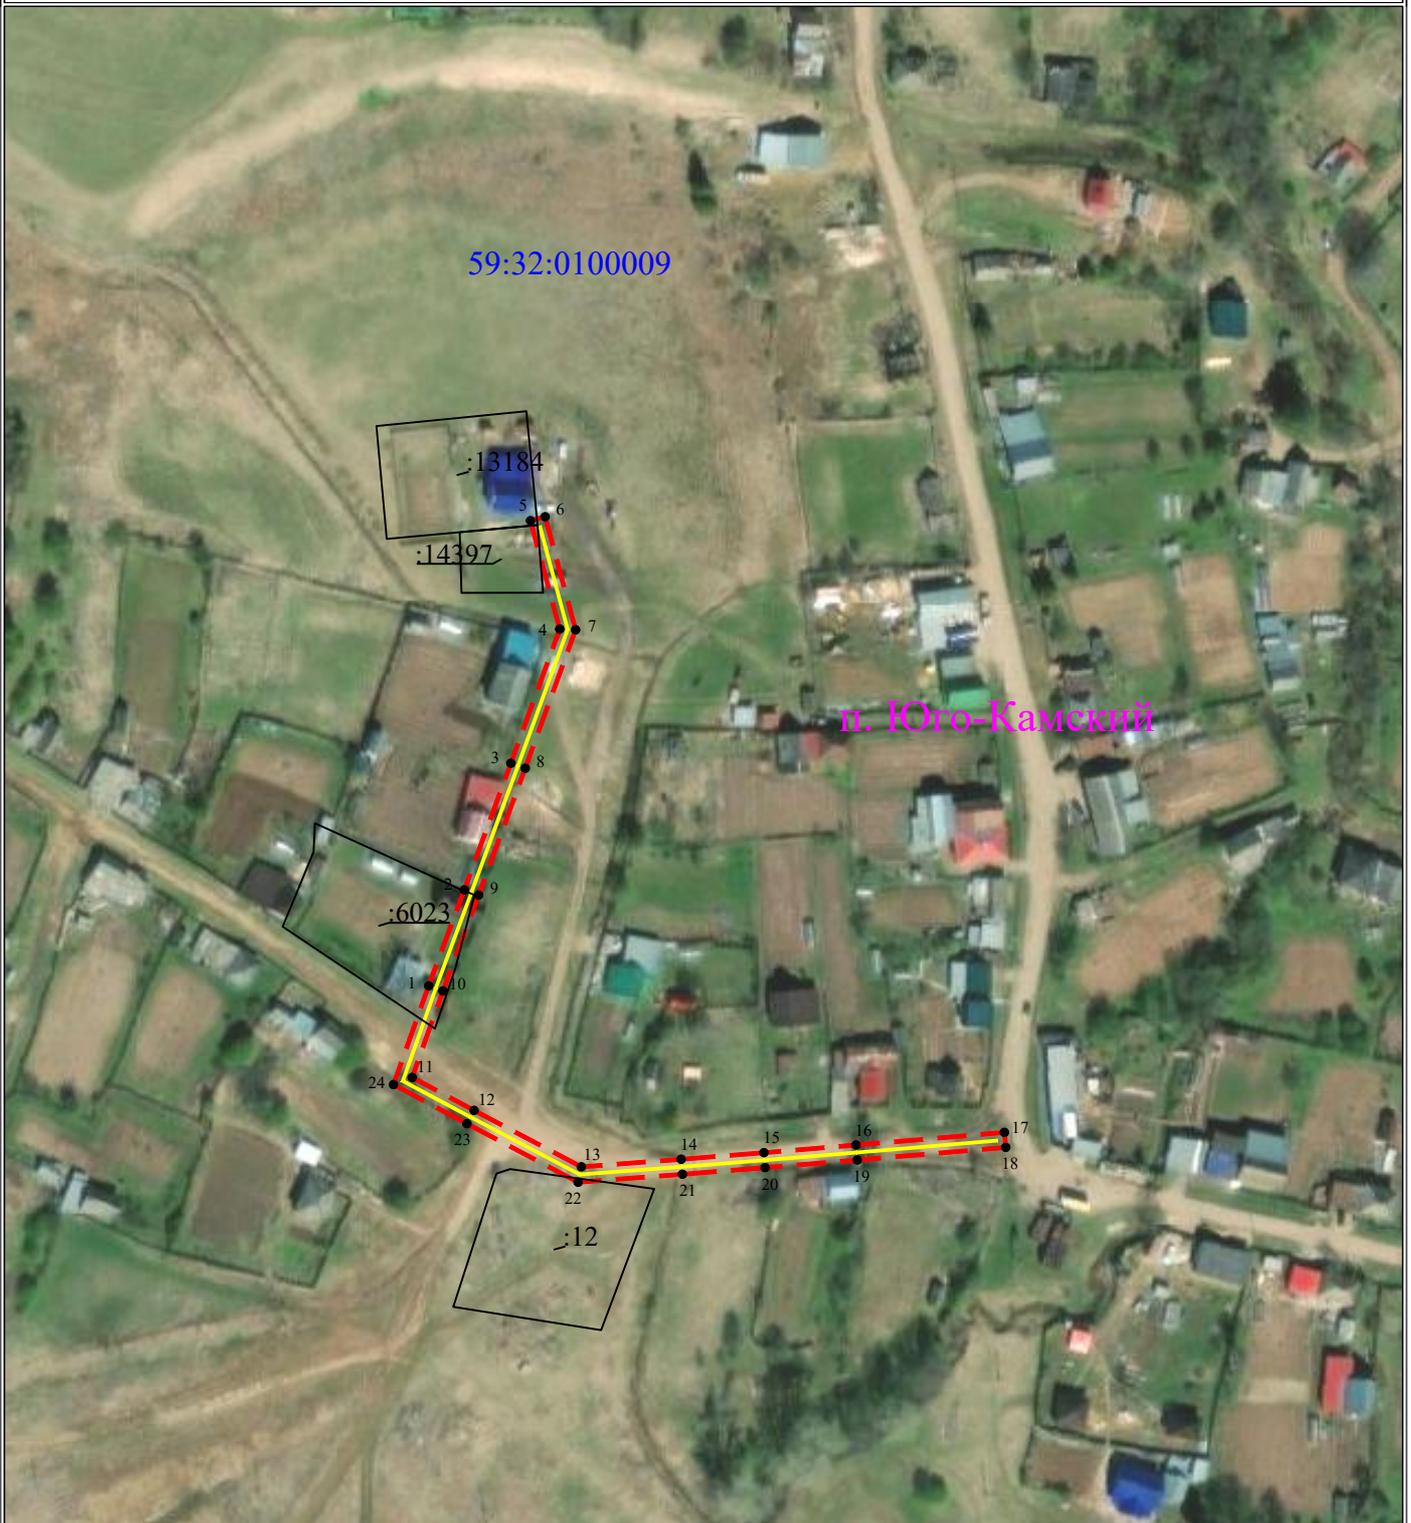

Масштаб 1:2000

- УСЛОВНЫЕ ОБОЗНАЧЕНИЯ**
- границы устанавливаемого публичного сервитута
 - ось линии, контур объекта
 - границы муниципального образования, населенных пунктов
 - границы кадастрового квартала
 - границы земельных участков, попадающих в зону публичного сервитута

- 1 - обозначение характерной точки границы устанавливаемого публичного сервитута
- :123 - кадастровый номер земельного участка
- 59:32:0000000 - кадастровый номер квартала
- г. Пермь - наименование муниципального образования, населенного пункта

**Сведения о местоположении границ объектов
ВЛ-0,4 кВ ф.2 (сущ.оп.№1-1/11) от ТП-40115**

Перечень характерных точек		
Площадь зоны публичного сервитута 1291 кв.м		
Обозначение характерных точек границ	Координаты, м	
	X	Y
1	2	3
1	484884.29	2191197.07
2	484909.74	2191206.46
3	484943.37	2191218.72
4	484978.94	2191231.57
5	485007.71	2191223.87
6	485008.75	2191227.73
7	484978.76	2191235.75
8	484942.01	2191222.48
9	484908.36	2191210.22
10	484882.93	2191200.83
11	484859.99	2191192.75
12	484851.24	2191209.04
13	484836.26	2191237.26
14	484838.27	2191263.54
15	484840.03	2191285.3
16	484842.05	2191309.55
17	484845.4	2191348.6
18	484841.42	2191348.94
19	484838.07	2191309.89
20	484836.05	2191285.62
21	484834.29	2191263.86
22	484832.18	2191236.4
23	484847.72	2191207.16
24	484858.09	2191187.83
1	484884.29	2191197.07