


Схема расположения границ публичного сервитута для эксплуатации объекта ВЛ-0,4 кВ ф.4 (сущ.оп.№21-27) от ТП-40128

Перечень характерных точек		
Площадь зоны публичного сервитута 1290 кв.м		
Обозначение характерных точек границ	Координаты, м	
	X	Y
1	2	3
1	482865.3	2194793.27
2	482836.72	2194814.67
3	482809.27	2194834.49
4	482811.61	2194837.73
5	482839.08	2194817.89
6	482865.38	2194798.21
7	482870.99	2194806.25
8	482884.74	2194825.42
9	482908.16	2194857.62
10	482931.4	2194890.1
11	482954.69	2194922.49
12	482977.95	2194954.94
13	483000.08	2194986.02
14	483012.24	2195003.01
15	483015.5	2195000.69
16	483003.34	2194983.7
17	482981.21	2194952.62
18	482957.93	2194920.15
19	482934.66	2194887.76
20	482911.4	2194855.28
21	482887.98	2194823.08
22	482874.25	2194803.95
23	482867.64	2194794.46
1	482865.3	2194793.27

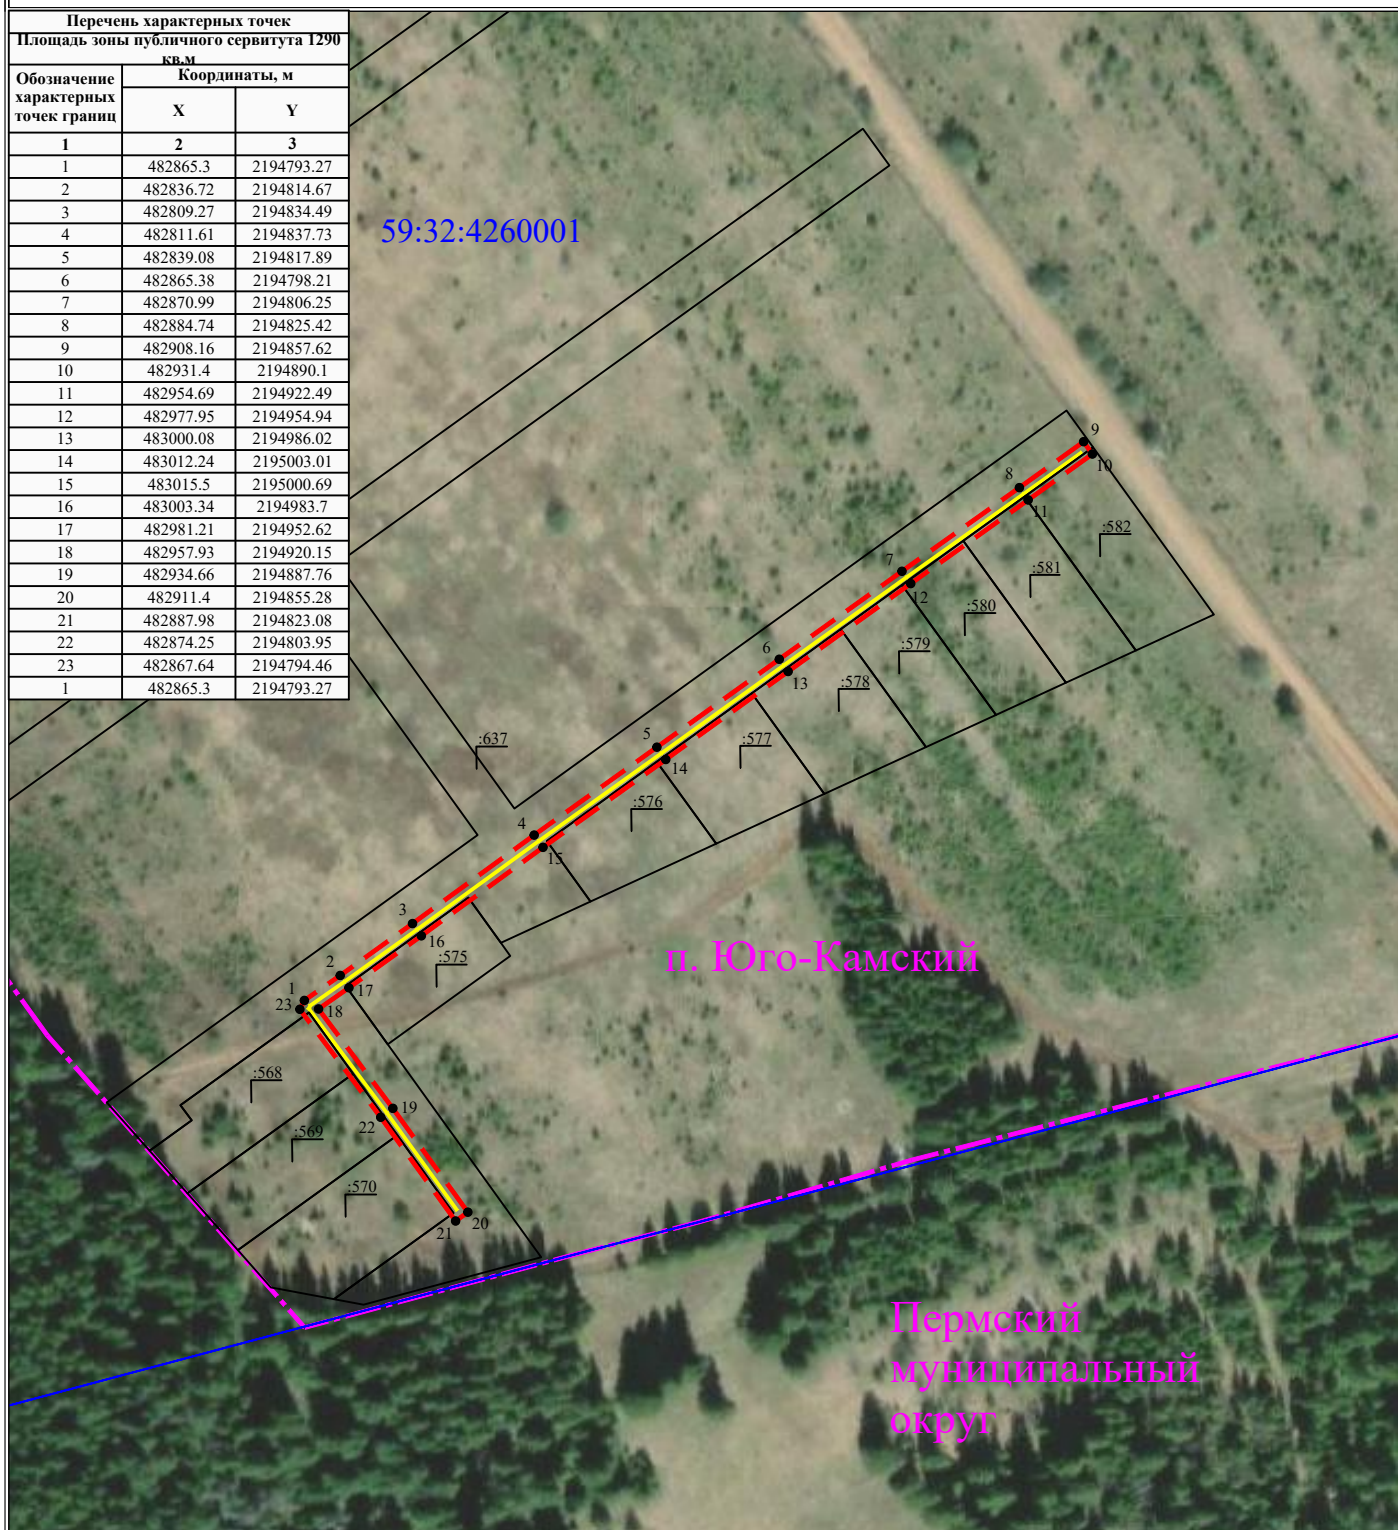

Масштаб 1:2000

- УСЛОВНЫЕ ОБОЗНАЧЕНИЯ**
- - границы устанавливаемого публичного сервитута
 - - ось линии, контур объекта
 - - границы муниципального образования, населенных пунктов
 - - границы кадастрового квартала
 - - границы земельных участков, попадающих в зону публичного сервитута

- 1 - обозначение характерной точки границы устанавливаемого публичного сервитута
- :123 - кадастровый номер земельного участка
- 59:32:0000000 - кадастровый номер квартала
- г. Пермь - наименование муниципального образования, населенного пункта

Сведения о местоположении границ объектов
ВЛ-0,4 кВ ф.4 (сущ.оп.№21-27) от ТП-40128

Перечень характерных точек		
Площадь зоны публичного сервитута 1290 кв.м		
Обозначение характерных точек границ	Координаты, м	
	X	Y
1	2	3
1	482867.64	2194794.46
2	482874.25	2194803.95
3	482887.98	2194823.08
4	482911.4	2194855.28
5	482934.66	2194887.76
6	482957.93	2194920.15
7	482981.21	2194952.62
8	483003.34	2194983.7
9	483015.5	2195000.69
10	483012.24	2195003.01
11	483000.08	2194986.02
12	482977.95	2194954.94
13	482954.69	2194922.49
14	482931.4	2194890.1
15	482908.16	2194857.62
16	482884.74	2194825.42
17	482870.99	2194806.25
18	482865.38	2194798.21
19	482839.08	2194817.89
20	482811.61	2194837.73
21	482809.27	2194834.49
22	482836.72	2194814.67
23	482865.3	2194793.27
1	482867.64	2194794.46