


Схема расположения границ публичного сервитута для эксплуатации объекта ВЛ-0,4 кВ ф.АЗС (сущ.оп.№18-21) от ТП-40166

Перечень характерных точек		
Площадь зоны публичного сервитута 387 кв.м		
Обозначение характерных точек границ	Координаты, м	
	X	Y
1	2	3
1	484190.91	2194787.99
2	484215.79	2194806.42
3	484240.57	2194824.77
4	484238.19	2194827.98
5	484213.41	2194809.63
6	484188.53	2194791.2
7	484160.42	2194770.39
8	484162.8	2194767.18
1	484190.91	2194787.99

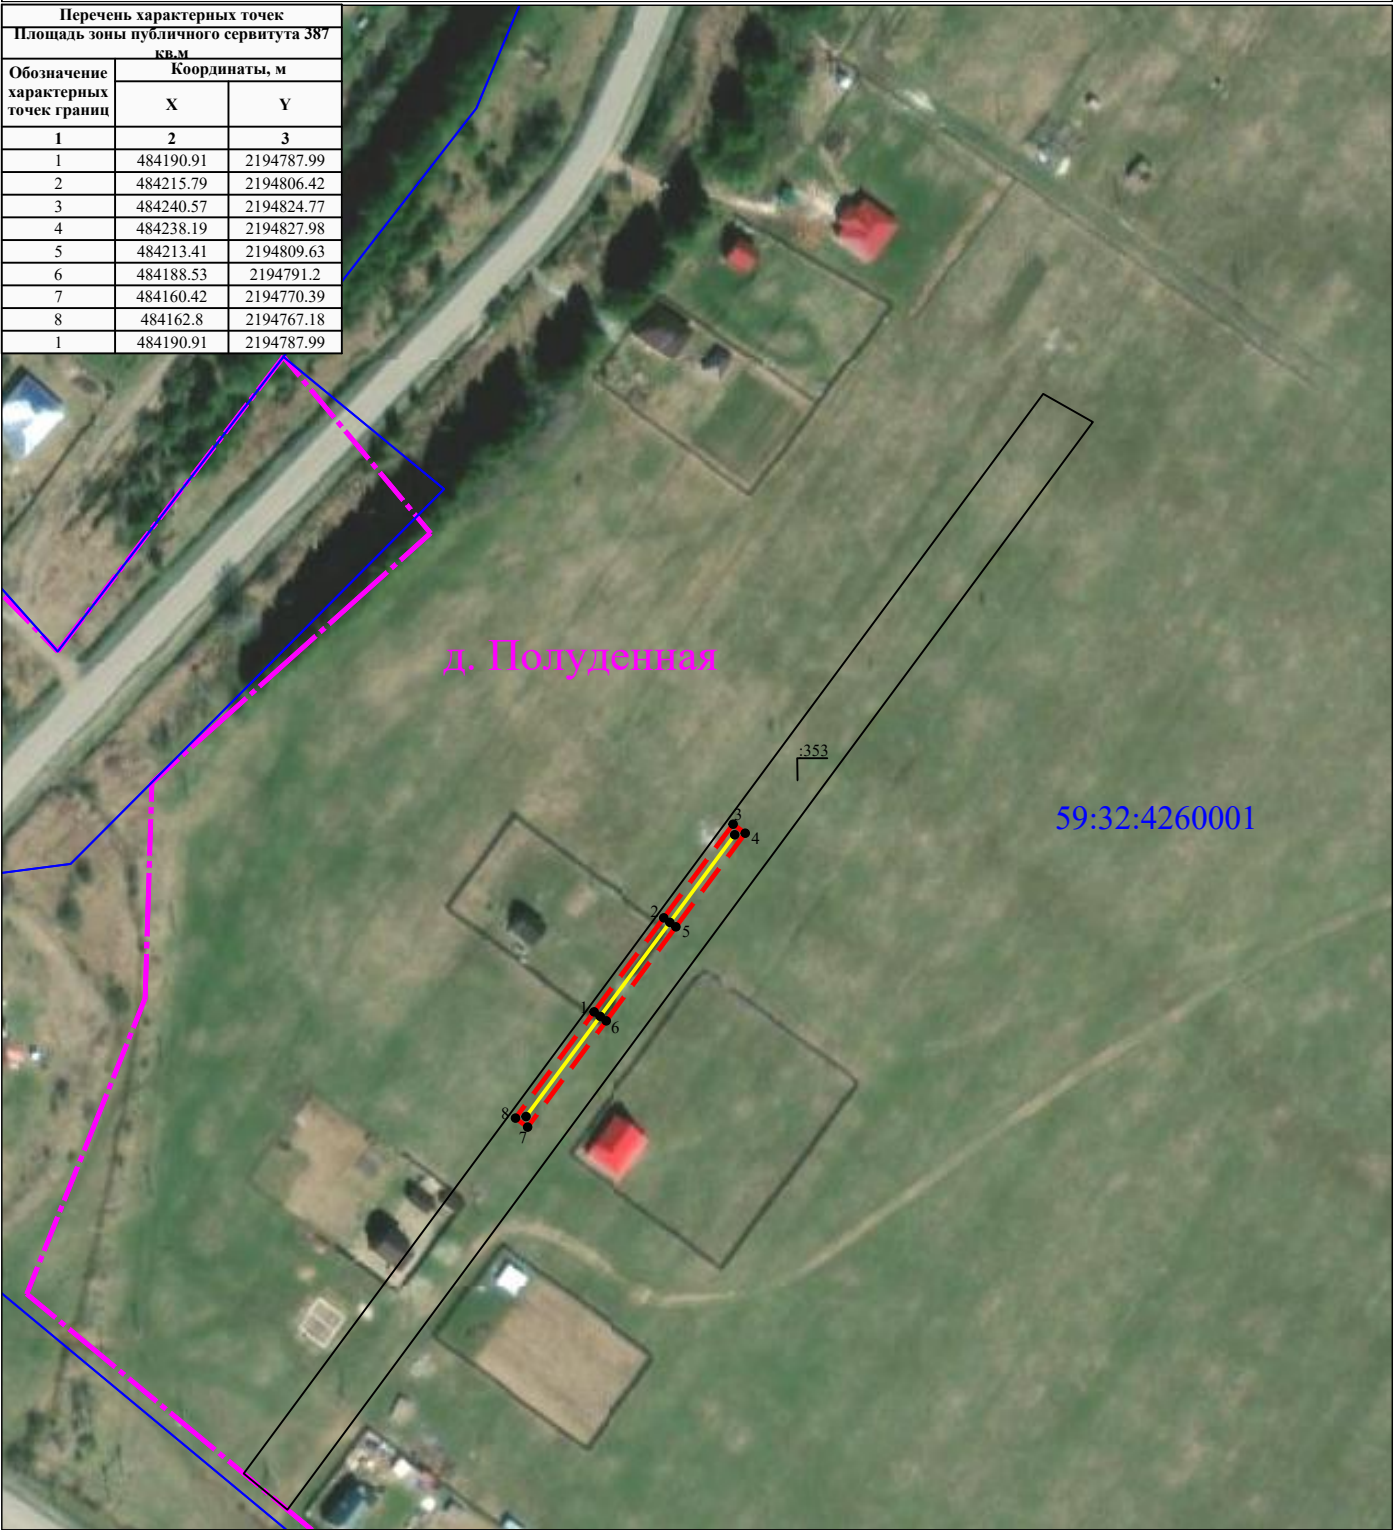

Масштаб 1:2000

- границы устанавливаемого публичного сервитута

- ось линии, контур объекта

- границы муниципального образования, населенных пунктов

- границы кадастрового квартала

- границы земельных участков, попадающих в зону публичного сервитута
- 1 - обозначение характерной точки границы устанавливаемого публичного сервитута

:123

- кадастровый номер земельного участка

59:32:0000000

- кадастровый номер квартала

г. Пермь

- наименование муниципального образования, населенного пункта