


**Схема расположения границ публичного сервитута
для эксплуатации объекта
ВЛ 0,4кВ ф.1 от ТП-41013**

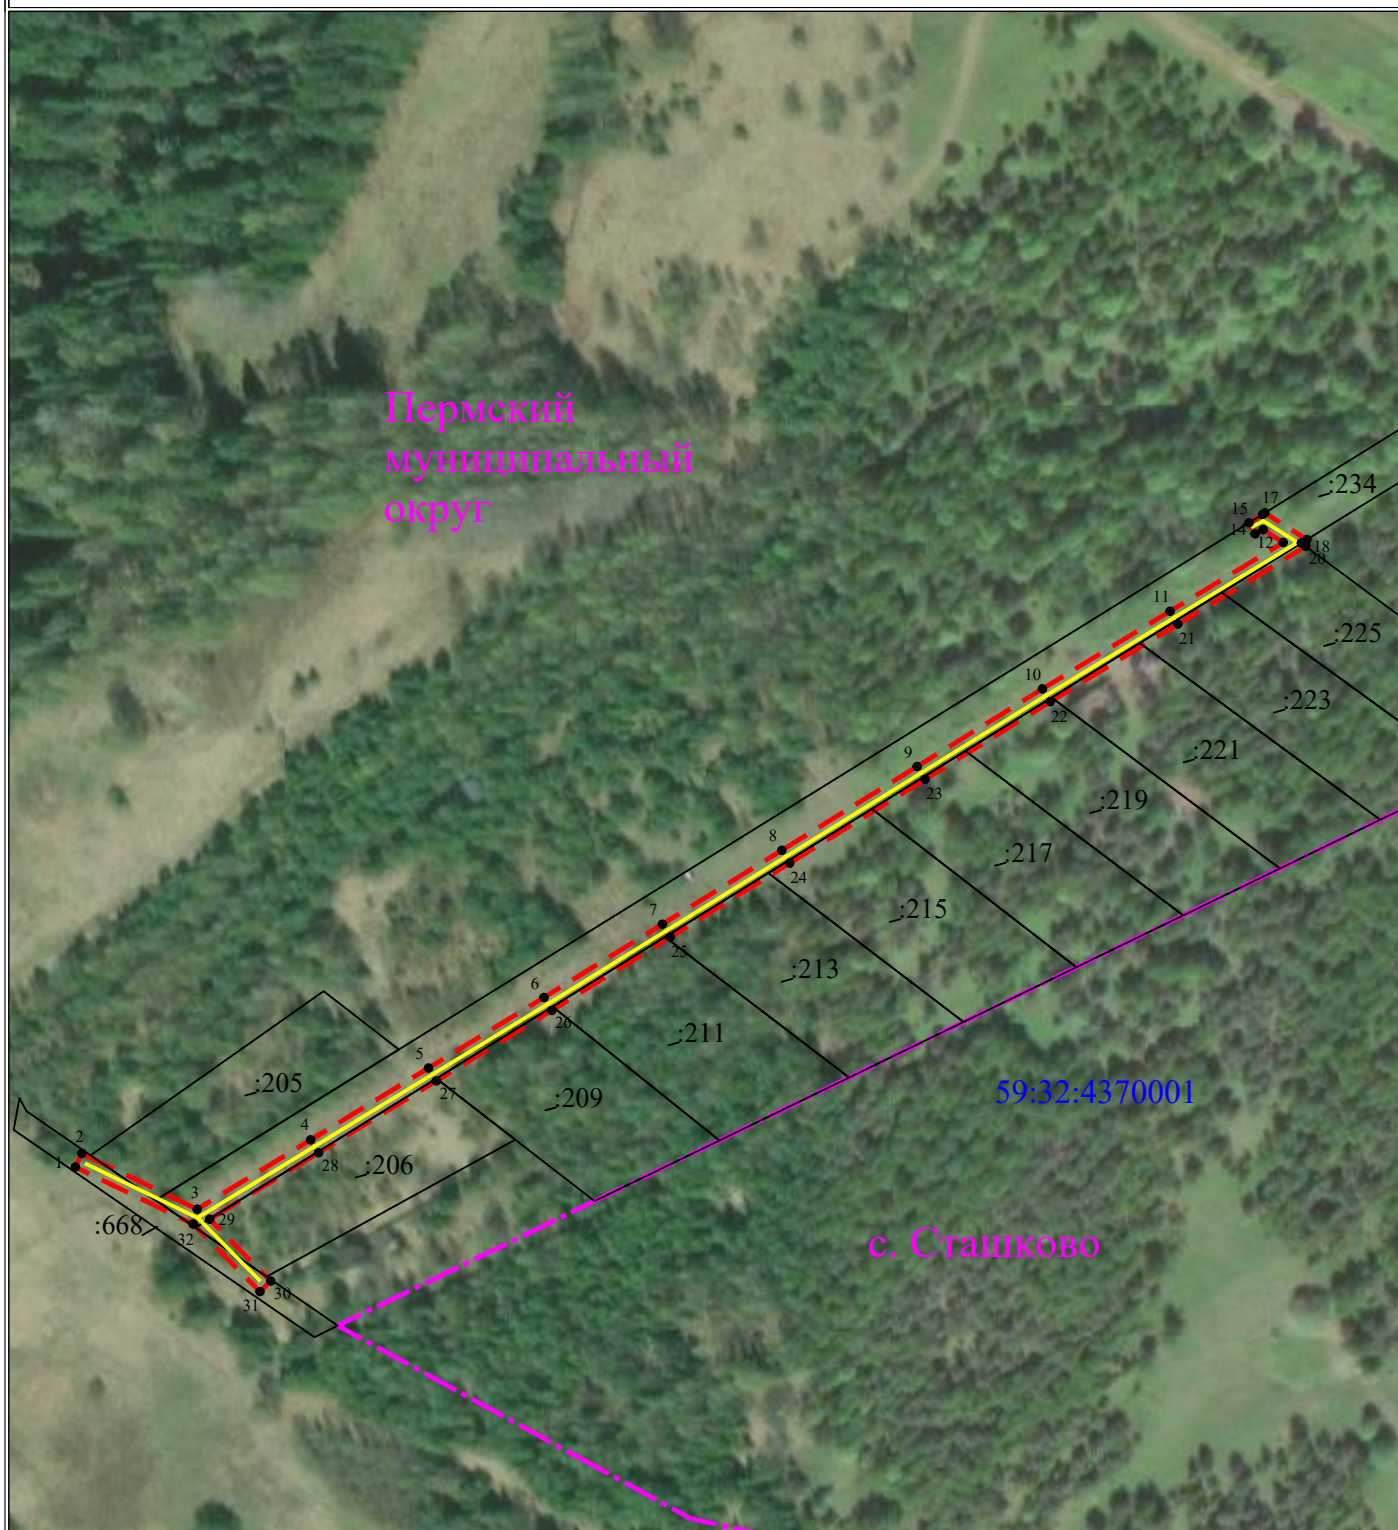

Масштаб 1:2000

- УСЛОВНЫЕ ОБОЗНАЧЕНИЯ**
- границы устанавливаемого публичного сервитута
 - ось линии, контур объекта
 - границы муниципального образования, населенных пунктов
 - границы кадастрового квартала
 - границы земельных участков, попадающих в зону публичного сервитута

- 1 - обозначение характерной точки границы устанавливаемого публичного сервитута
- :123 - кадастровый номер земельного участка
- 59:32:0000000 - кадастровый номер квартала
- г. Пермь - наименование муниципального образования, населенного пункта

Сведения о местоположении границ объектов
ВЛ 0,4кВ ф.1 от ТП-41013

| Перечень характерных точек | | |
|---|---------------|------------|
| Площадь зоны публичного сервитута 1653 кв.м | | |
| Обозначение характерных точек границ | Координаты, м | |
| | X | Y |
| 1 | 2 | 3 |
| 1 | 468590.35 | 2189842.35 |
| 2 | 468593.95 | 2189844.09 |
| 3 | 468579.2 | 2189874.6 |
| 4 | 468597.53 | 2189904.63 |
| 5 | 468616.56 | 2189935.81 |
| 6 | 468635.22 | 2189966.38 |
| 7 | 468654.61 | 2189997.7 |
| 8 | 468674.18 | 2190029.32 |
| 9 | 468696.35 | 2190065.13 |
| 10 | 468716.88 | 2190098.28 |
| 11 | 468737.44 | 2190132.08 |
| 12 | 468755.64 | 2190162.02 |
| 13 | 468759.03 | 2190156.69 |
| 14 | 468757.91 | 2190154.57 |
| 15 | 468760.86 | 2190152.97 |
| 16 | 468763.08 | 2190156.56 |
| 17 | 468763.46 | 2190157.17 |
| 18 | 468756.39 | 2190168.27 |
| 19 | 468755.48 | 2190166.8 |
| 20 | 468754.59 | 2190168 |
| 21 | 468734.02 | 2190134.16 |
| 22 | 468713.48 | 2190100.37 |
| 23 | 468692.95 | 2190067.24 |
| 24 | 468670.78 | 2190031.43 |
| 25 | 468651.21 | 2189999.81 |
| 26 | 468631.8 | 2189968.46 |
| 27 | 468613.14 | 2189937.89 |
| 28 | 468594.11 | 2189906.71 |
| 29 | 468576.53 | 2189877.91 |
| 30 | 468560.2 | 2189894.06 |
| 31 | 468557.39 | 2189891.22 |
| 32 | 468575.27 | 2189873.53 |
| 1 | 468590.35 | 2189842.35 |