


**Схема расположения границ публичного сервитута
для эксплуатации объекта
ВЛ-0,4 кВ ф.Берег Камы (по суц.оп.№23-23/2) от ТП-44004**

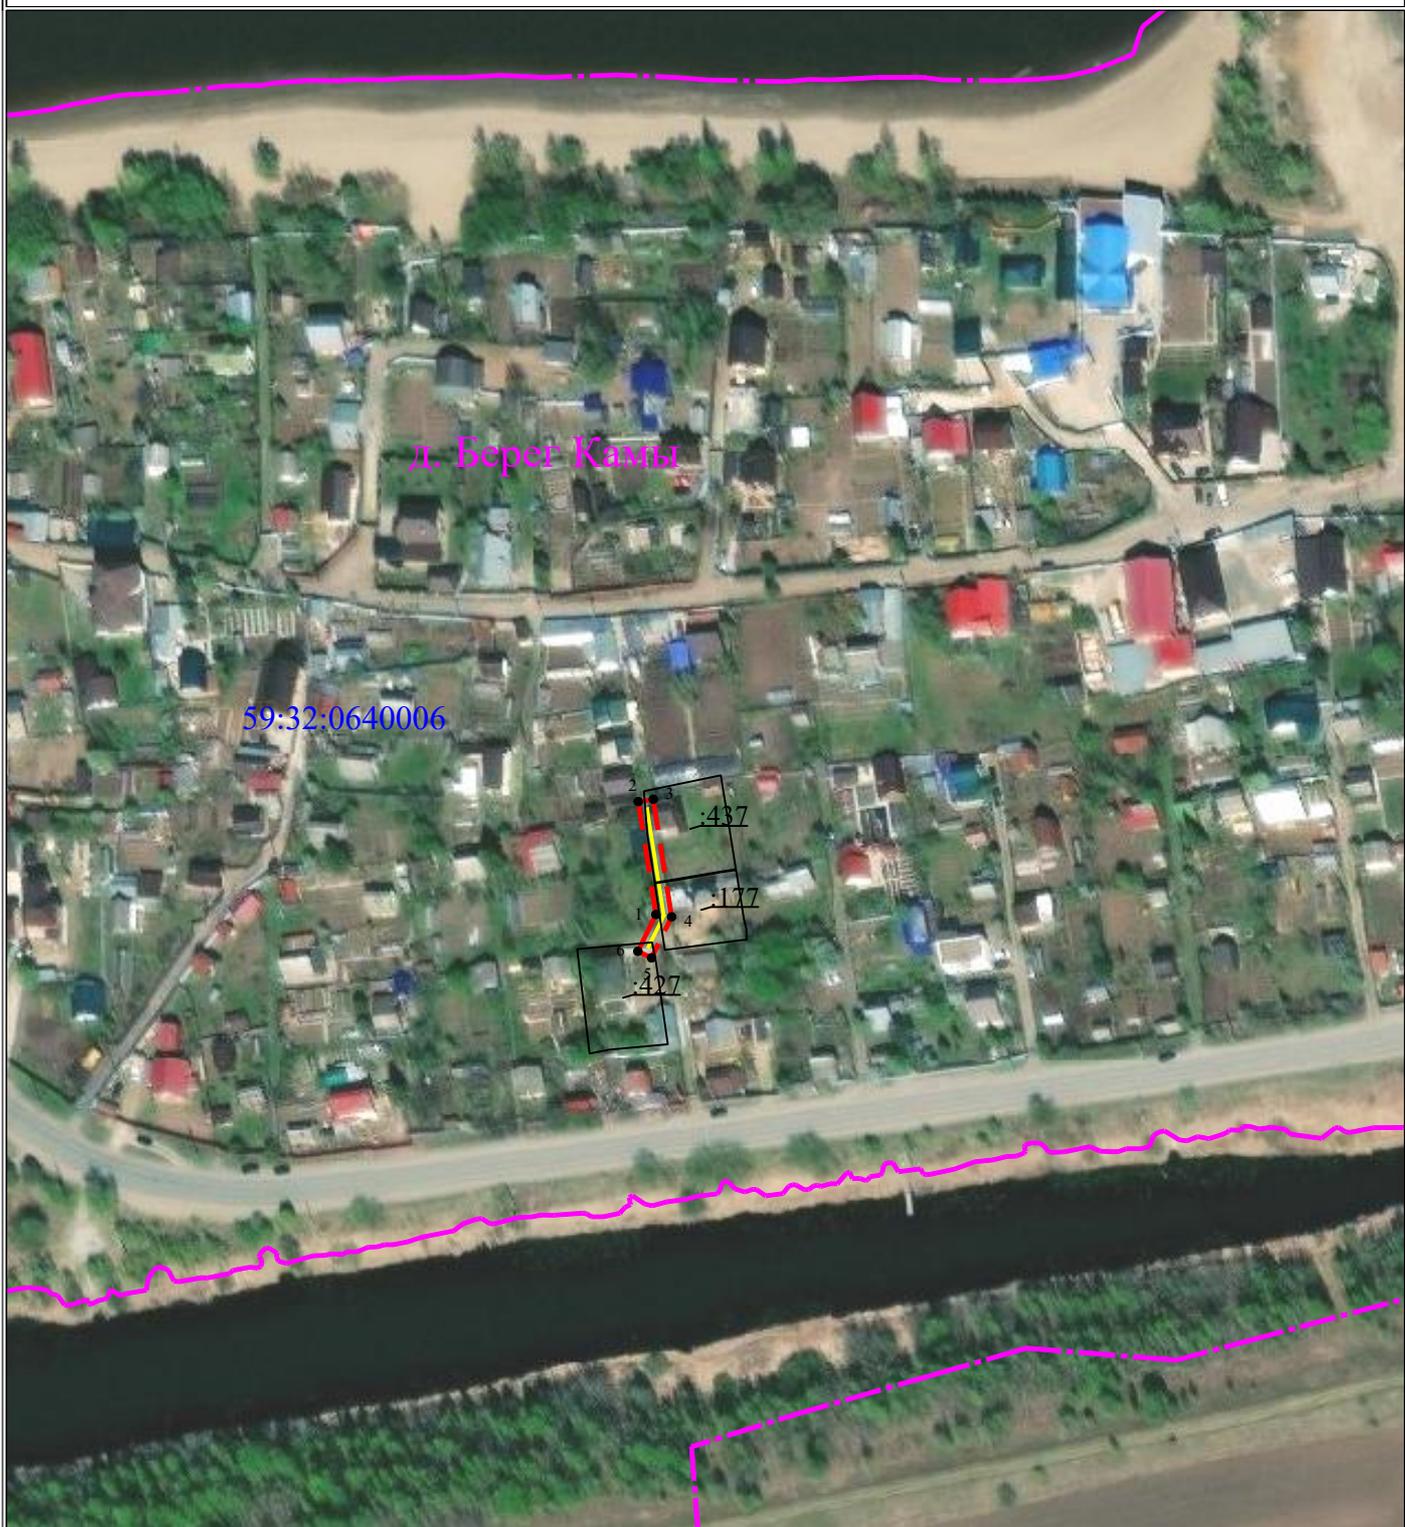

Масштаб 1:2000

- УСЛОВНЫЕ ОБОЗНАЧЕНИЯ**
- границы устанавливаемого публичного сервитута
 - ось линии, контур объекта
 - границы муниципального образования, населенных пунктов
 - границы кадастрового квартала
 - границы земельных участков, попадающих в зону публичного сервитута

- 1 - обозначение характерной точки границы устанавливаемого публичного сервитута
- :123 - кадастровый номер земельного участка
- 59:32:0000000 - кадастровый номер квартала
- г. Пермь - наименование муниципального образования, населенного пункта

Сведения о местоположении границ объектов
ВЛ-0,4 кВ ф.Берег Камы (по сущ.оп.№23-23/2) от ТП-44004

Перечень характерных точек		
Площадь зоны публичного сервитута 170 кв.м		
Обозначение характерных точек границ	Координаты, м	
	X	Y
1	2	3
1	518227.62	2220299.7
2	518257.57	2220295.06
3	518258.18	2220299.01
4	518227	2220303.84
5	518216.1	2220298.55
6	518217.85	2220294.95
1	518227.62	2220299.7