


**Схема расположения границ публичного сервитута  
для эксплуатации объекта  
ВЛ 0,4 кВ ф. Поселок (сущ. оп. №11-17) от ТП-47330**

Перечень характерных точек		
Площадь зоны публичного сервитута 781 кв.м		
Обозначение характерных точек границ	Координаты, м	
	X	Y
1	2	3
1	496857.41	2186353.75
2	496820.39	2186357.08
3	496820.75	2186361.06
4	496855.17	2186357.97
5	496874.47	2186392.48
6	496875.93	2186424.15
7	496902.83	2186452.08
8	496924.86	2186474.37
9	496935.94	2186487.34
10	496938.98	2186484.74
11	496927.82	2186471.65
12	496905.69	2186449.29
13	496879.86	2186422.46
14	496878.41	2186391.35
1	496857.41	2186353.75

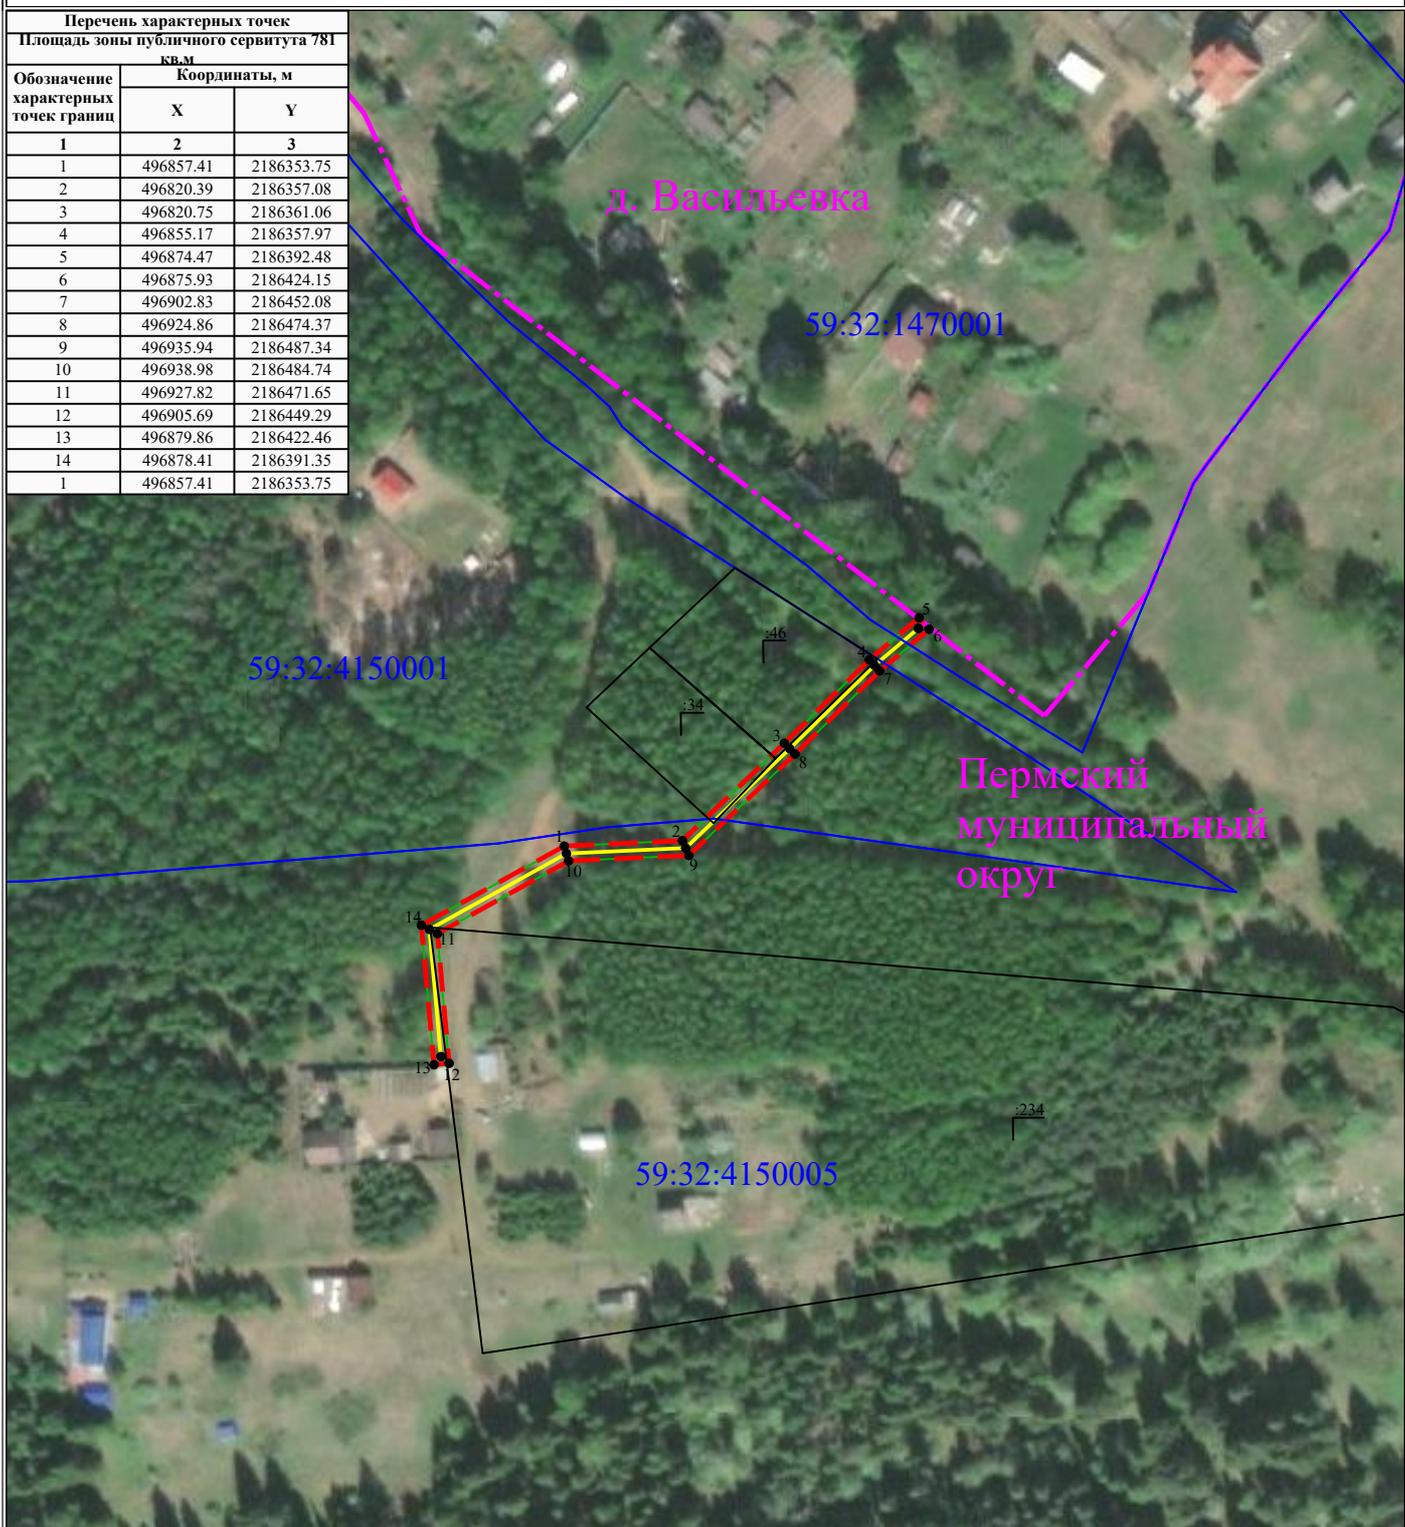

**Масштаб 1:2000**

- УСЛОВНЫЕ ОБОЗНАЧЕНИЯ**
- границы устанавливаемого публичного сервитута
  - ось линии, контур объекта
  - границы муниципального образования, населенных пунктов
  - границы кадастрового квартала
  - границы земельных участков, попадающих в зону публичного сервитута

- 1 - обозначение характерной точки границы устанавливаемого публичного сервитута
- :123 - кадастровый номер земельного участка
- 59:32:0000000 - кадастровый номер квартала
- г. Пермь - наименование муниципального образования, населенного пункта