

Схема расположения границ публичного сервитута

Объект: Газопровод-ввод до границы земельного участка по адресу: Пермский край, м.о. Пермский, д. Нестюково, ул. Тверская, д.13 (под строительство газопровода давлением до 1,2 МПа, для размещения которого не требуется разрешения на строительство)

Местоположение: Пермский край, м.о. Пермский, д. Нестюково, ул. Тверская

Площадь публичного сервитута: 157 кв.м.

Категория земель: земли населенных пунктов

Описание границ смежных землепользователей:

От точки 1 до точки 2 - земельный участок

с кадастровым номером 59:32:3420001:1969

От точки 2 до точки 3 - земельный участок

с кадастровым номером 59:32:3420001:1968

От точки 3 до точки 1 - земельный участок

с кадастровым номером 59:32:3420001:3106

Условные обозначения:

:3У1 - Проектные границы публичного сервитута

1 - Обозначение характерной точки проектной границы публичного сервитута


:1968 - Границы и номер земельного участка, сведения о которых внесены в ЕГРН

59:32:3420001 - Номер кадастрового квартала

59:32-6.553 - Границы и учетный номер зоны с особыми условиями использования территории, сведения о которых внесены в ЕГРН

— - Проектное местоположение инженерного сооружения

№ точки границы	X	Y	Средняя квадратическая погрешность положения характерной точки (Mt), м
1	504211.29	2233021.09	0.1
2	504210.38	2233021.14	0.1
3	504190.29	2233022.34	0.1
4	504190.27	2233014.29	0.1
5	504211.27	2233014.16	0.1
1	504211.29	2233021.09	0.1

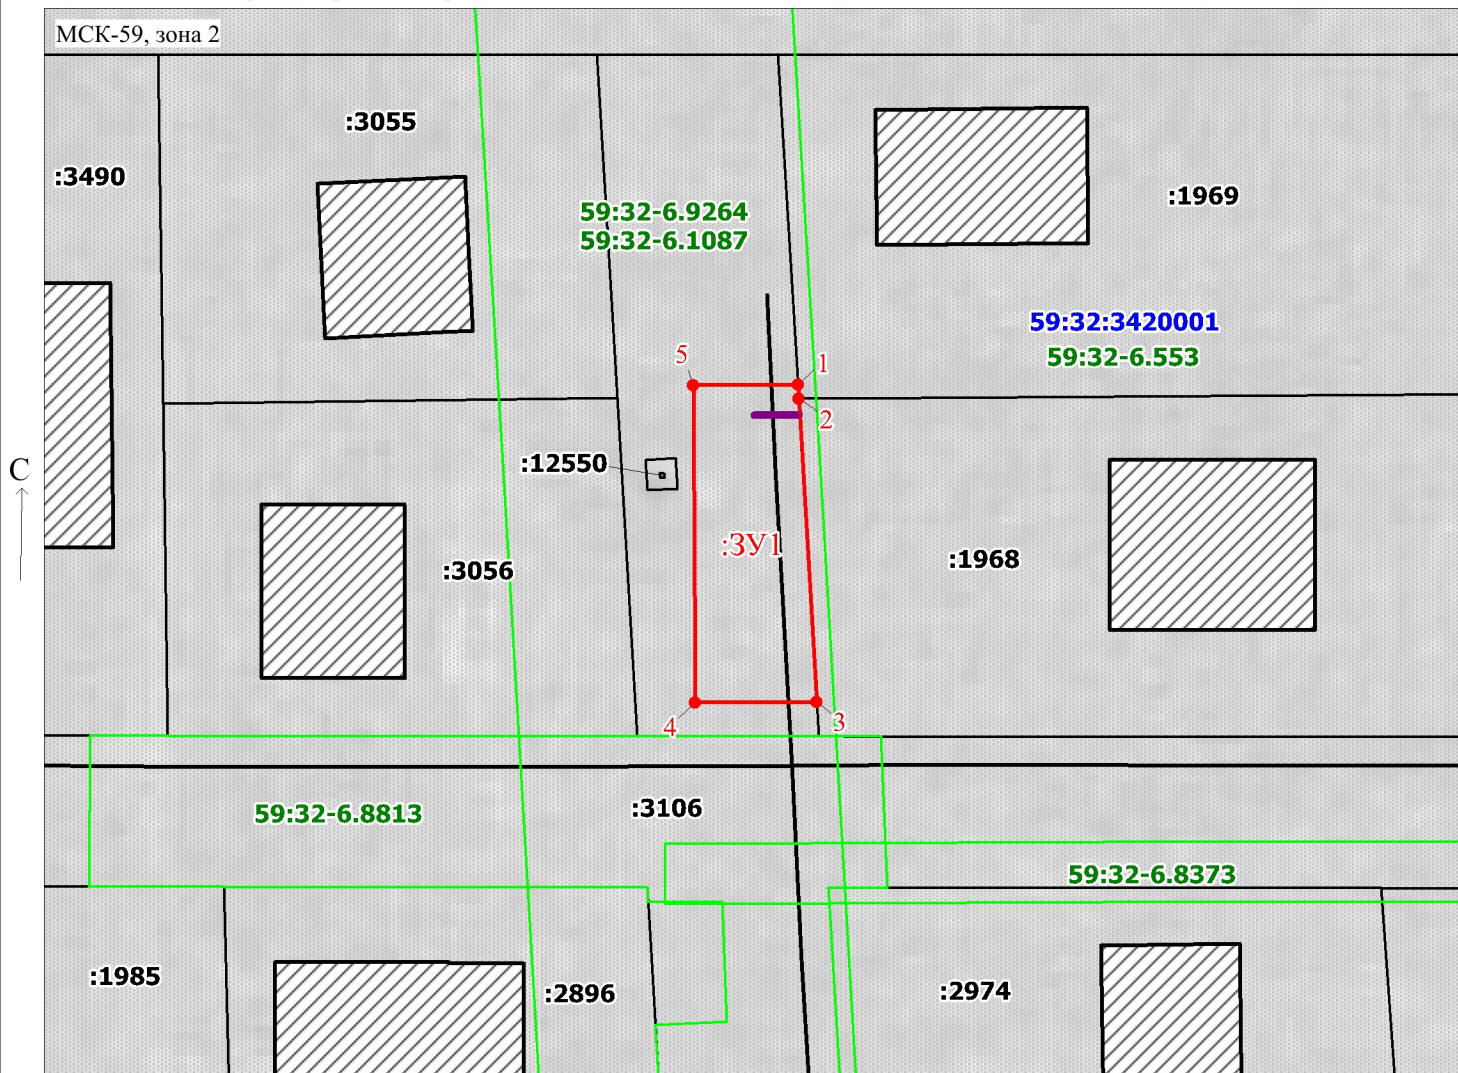

Масштаб 1:500

Заявитель: _____

Офишкина И.В.

/ Офишкина И.В.

(подпись, расшифровка подписи)