

## Схема расположения границ публичного сервитута

Объект: Газопровод-ввод до границы земельного участка по адресу: Пермский край, м.о. Пермский, п. Горный, ул. Придорожная, д 25 (под строительство газопровода давлением до 1,2 Мпа, для размещения которого не требуется разрешения на строительство)

Местоположение: Пермский край, м.о. Пермский, п. Горный, ул. Придорожная

Площадь публичного сервитута: 25 кв.м. (в т.ч. 59:32:3480001:1716- 17 кв.м.; 59:32:3480001:1717 – 8 кв.м.)

Категория земель: земли населенных пунктов

Описание границ смежных землепользователей:

От точки 1 до точки 3 - земельный участок с кадастровым номером 59:32:3480001:562

От точки 3 до точки 4 - земельный участок с кадастровым номером 59:32:3480001:1716

От точки 4 до точки 5 - земельный участок с кадастровым номером 59:32:3480001:1717

От точки 5 до точки 8 - земельный участок с кадастровым номером 59:32:3480001:1716

От точки 8 до точки 9 - земельный участок с кадастровым номером 59:32:3480001:1717

От точки 9 до точки 1 - земельный участок с кадастровым номером 59:32:3480001:1716

Условные обозначения:


**:3У1** - Проектные границы публичного сервитута

**1** - Обозначение характерной точки проектной границы публичного сервитута

**:562** - Границы и номер земельного участка, сведения о которых внесены в ЕГРН


 - Проектное местоположение инженерного сооружения

**59:32:3480001** - Номер кадастрового квартала

 - Границы и учетный номер зоны с особыми условиями использования территории, сведения о которых внесены в ЕГРН

Каталог координат, м  
Система координат: МСК-59, зона 2  
Метод определения координат - Геодезический

№ точки границы	X	Y	Средняя квадратическая погрешность положения характерной точки (Mt), м
1	503851.87	2237021.96	0.1
2	503848.32	2237022.47	0.1
3	503847.91	2237022.53	0.1
4	503847.68	2237020.45	0.1
5	503847.45	2237018.46	0.1
6	503847.21	2237016.32	0.1
7	503851.19	2237015.88	0.1
8	503851.41	2237017.89	0.1
9	503851.64	2237019.87	0.1
1	503851.87	2237021.96	0.1

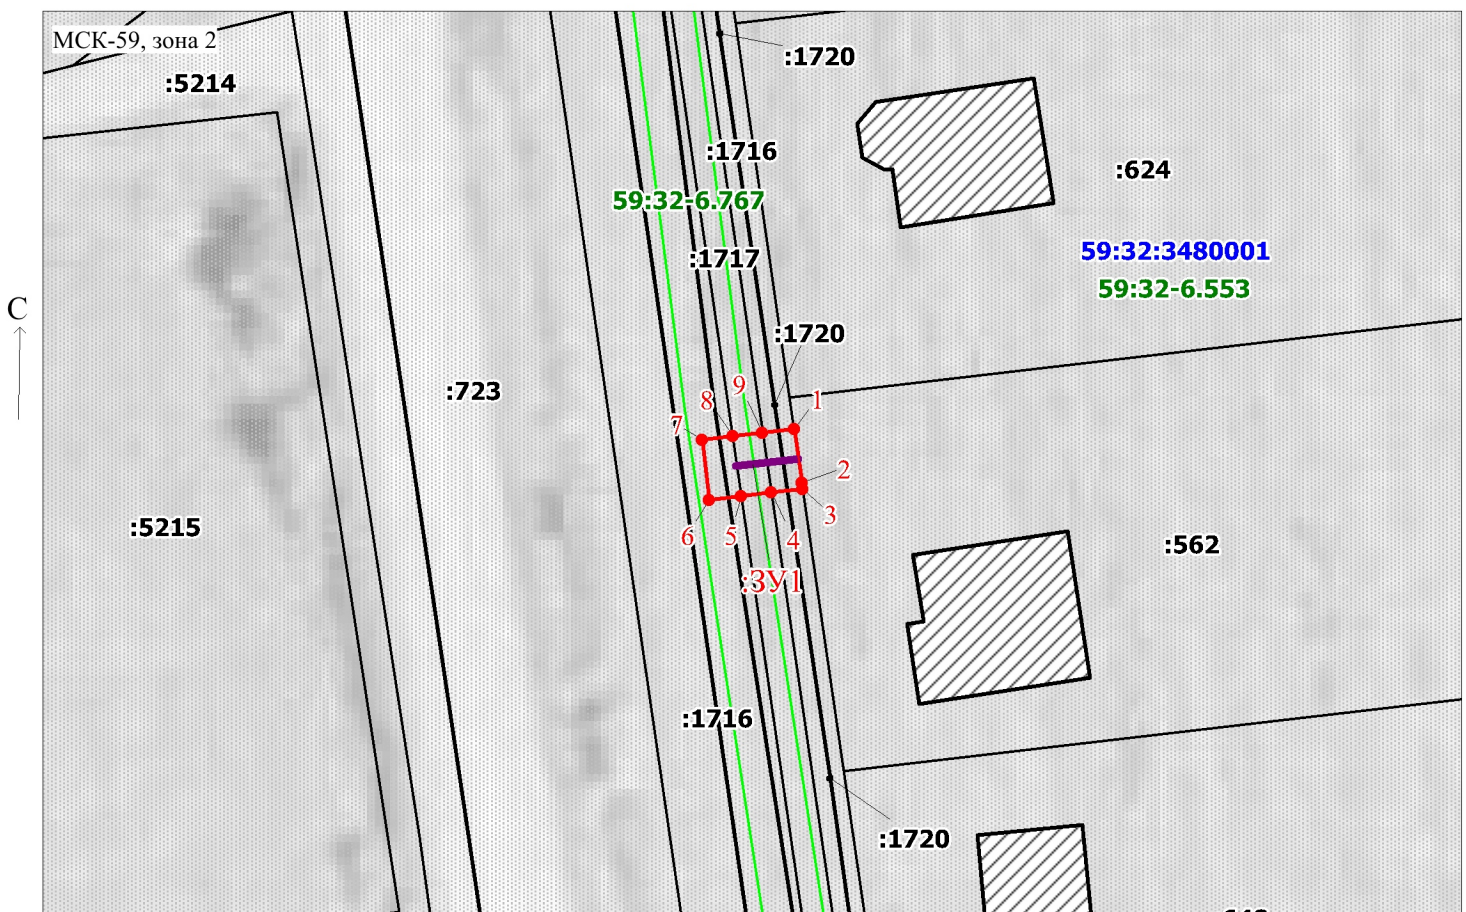

Масштаб 1:500

Заявитель:

/ Офишкина И.В.

(подпись, расшифровка подписи)