

## Схема расположения границ публичного сервитута

Объект: Газопровод-ввод до границы земельного участка по адресу: Пермский край, м.о. Пермский, п. Горный, ул. Рошинская, д.51 (под строительство газопровода давлением до 1,2 Мпа, для размещения которого не требуется разрешения на строительство)

Местоположение: Пермский край, м.о. Пермский, п. Горный, ул. Рошинская

Площадь публичного сервитута: 42 кв.м. (в т.ч. 59:32:3480001:1716- 34 кв.м.; 59:32:3480001:1717 – 8 кв.м.)

Категория земель: земли населенных пунктов

Описание границ смежных землепользователей:

От точки 1 до точки 2 - земельный участок с кадастровым номером 59:32:3480001:650

От точки 2 до точки 3 - земельный участок с кадастровым номером 59:32:3480001:1716

От точки 3 до точки 4 - земельный участок с кадастровым номером 59:32:3480001:1717

От точки 4 до точки 5 - земельный участок с кадастровым номером 59:32:3480001:1716

От точки 5 до точки 6 - земельный участок с кадастровым номером 59:32:3480001:1717

От точки 6 до точки 1 - земельный участок с кадастровым номером 59:32:3480001:1716

Условные обозначения:


**:3У1** - Проектные границы публичного сервитута

**1** - Обозначение характерной точки проектной границы публичного сервитута


**:650** - Границы и номер земельного участка, сведения о которых внесены в ЕГРН

 - Проектное местоположение инженерного сооружения

**59:32:3480001** - Номер кадастрового квартала

 - Границы и учетный номер зоны с особыми условиями использования территории, сведения о которых внесены в ЕГРН

№ точки границы	X	Y	Средняя квадратическая погрешность положения характерной точки (Mt), м
1	503822.98	2237116.41	0.1
2	503826.99	2237115.94	0.1
3	503827.97	2237124.35	0.1
4	503828.20	2237126.32	0.1
5	503824.16	2237126.80	0.1
6	503823.94	2237124.82	0.1
1	503822.98	2237116.41	0.1

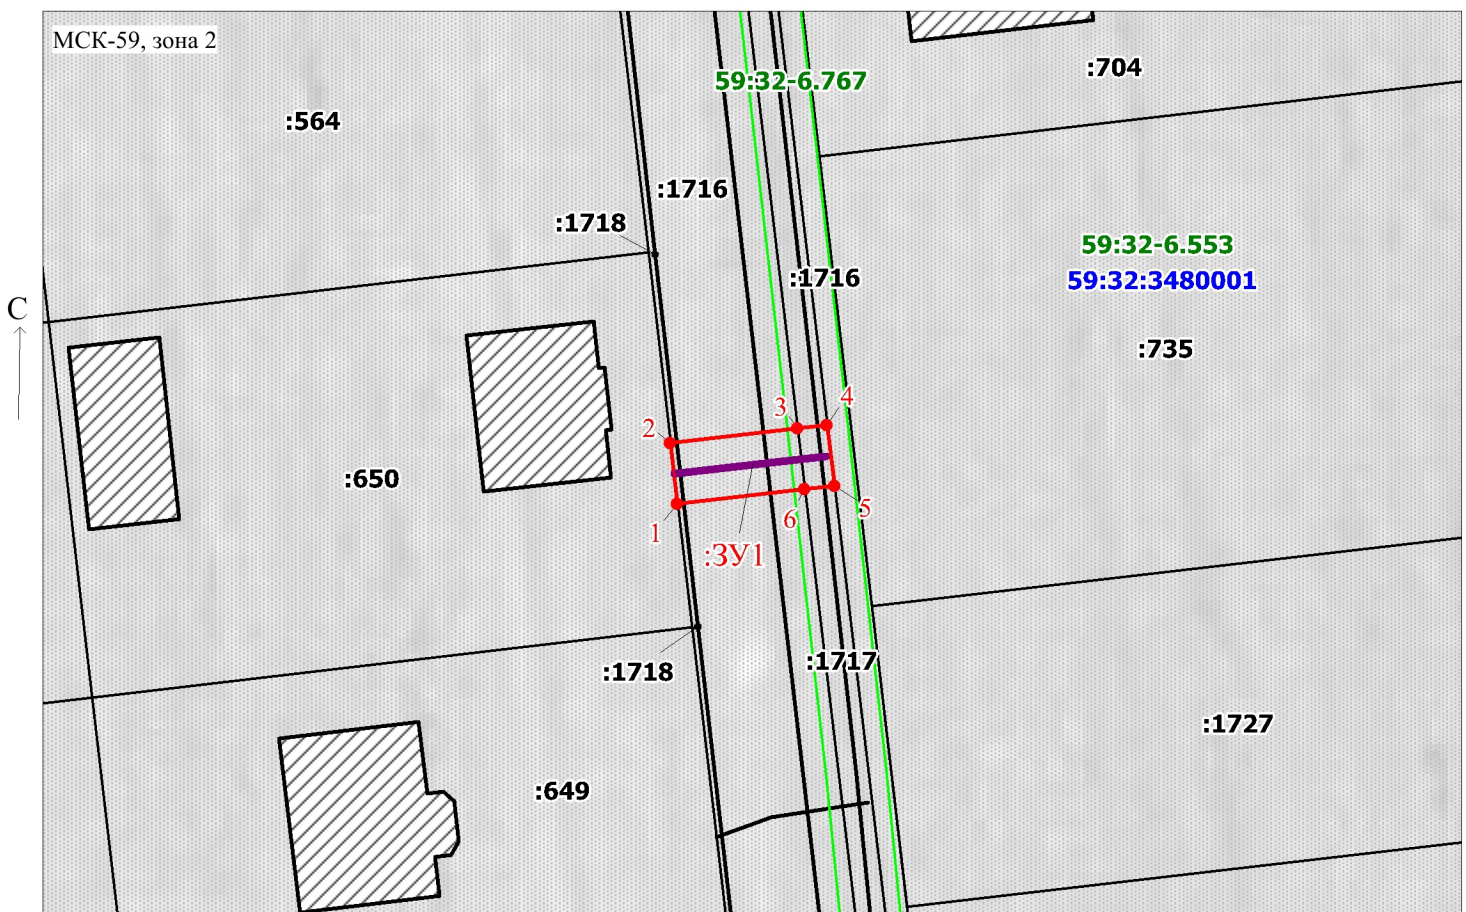

Масштаб 1:500

Заявитель: \_\_\_\_\_

/ Офишкина И.В.

(подпись, расшифровка подписи)