

Схема расположения границ публичного сервитута

Объект: Газопровод-ввод до границы земельного участка по адресу: Пермский край, м.о. Пермский, п. Горный, ул. Сосновая, д.13 (под строительство газопровода давлением до 1,2 Мпа, для размещения которого не требуется разрешения на строительство)

Местоположение: Пермский край, м.о. Пермский, п. Горный, ул. Сосновая

Площадь публичного сервитута: 15 кв.м. (в т.ч. 59:32:3480001:1716- 7 кв.м.; 59:32:3480001:1717 – 8 кв.м.)

Категория земель: земли населенных пунктов

Описание границ смежных землепользователей:

От точки 1 до точки 2 - земельный участок с кадастровым номером 59:32:3480001:662

От точки 2 до точки 3 - земельный участок с кадастровым номером 59:32:3480001:1716

От точки 3 до точки 4 - земельный участок с кадастровым номером 59:32:3480001:1717

От точки 4 до точки 5 - земельный участок с кадастровым номером 59:32:3480001:1716

От точки 5 до точки 6 - земельный участок с кадастровым номером 59:32:3480001:1717

От точки 6 до точки 1 - земельный участок с кадастровым номером 59:32:3480001:1716

Условные обозначения:


:3У1 - Проектные границы публичного сервитута

1 - Обозначение характерной точки проектной границы публичного сервитута

:662 - Границы и номер земельного участка, сведения о которых внесены в ЕГРН


 - Проектное местоположение инженерного сооружения

59:32:3480001 - Номер кадастрового квартала

 - Границы и учетный номер зоны с особыми условиями использования территории, сведения о которых внесены в ЕГРН

Каталог координат, м
Система координат: МСК-59, зона 2
Метод определения координат - Геодезический

№ точки границы	X	Y	Средняя квадратическая погрешность положения характерной точки (Mt), м
1	503508.37	2237430.92	0.1
2	503512.33	2237430.46	0.1
3	503512.62	2237432.21	0.1
4	503512.94	2237434.18	0.1
5	503508.95	2237434.64	0.1
6	503508.64	2237432.67	0.1
1	503508.37	2237430.92	0.1

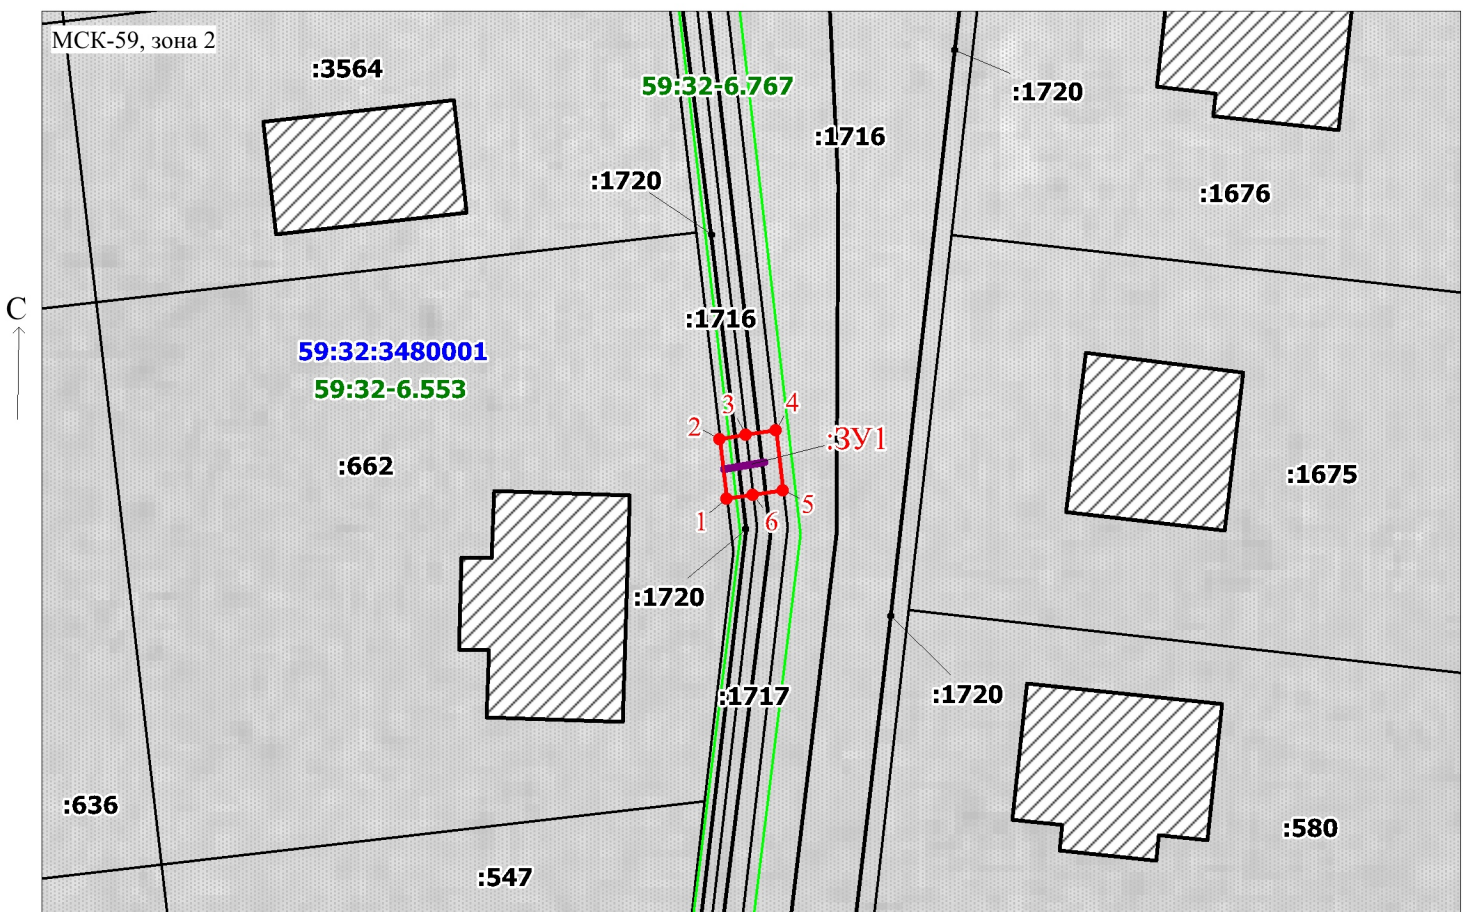

Масштаб 1:500

Заявитель: _____

/ Офишкина И.В.

(подпись, расшифровка подписи)