


Схема расположения границ публичного сервитута для эксплуатации объекта ВЛ-0,4кВ ф.1 (сущ.оп.№20-28) от ТП-47746

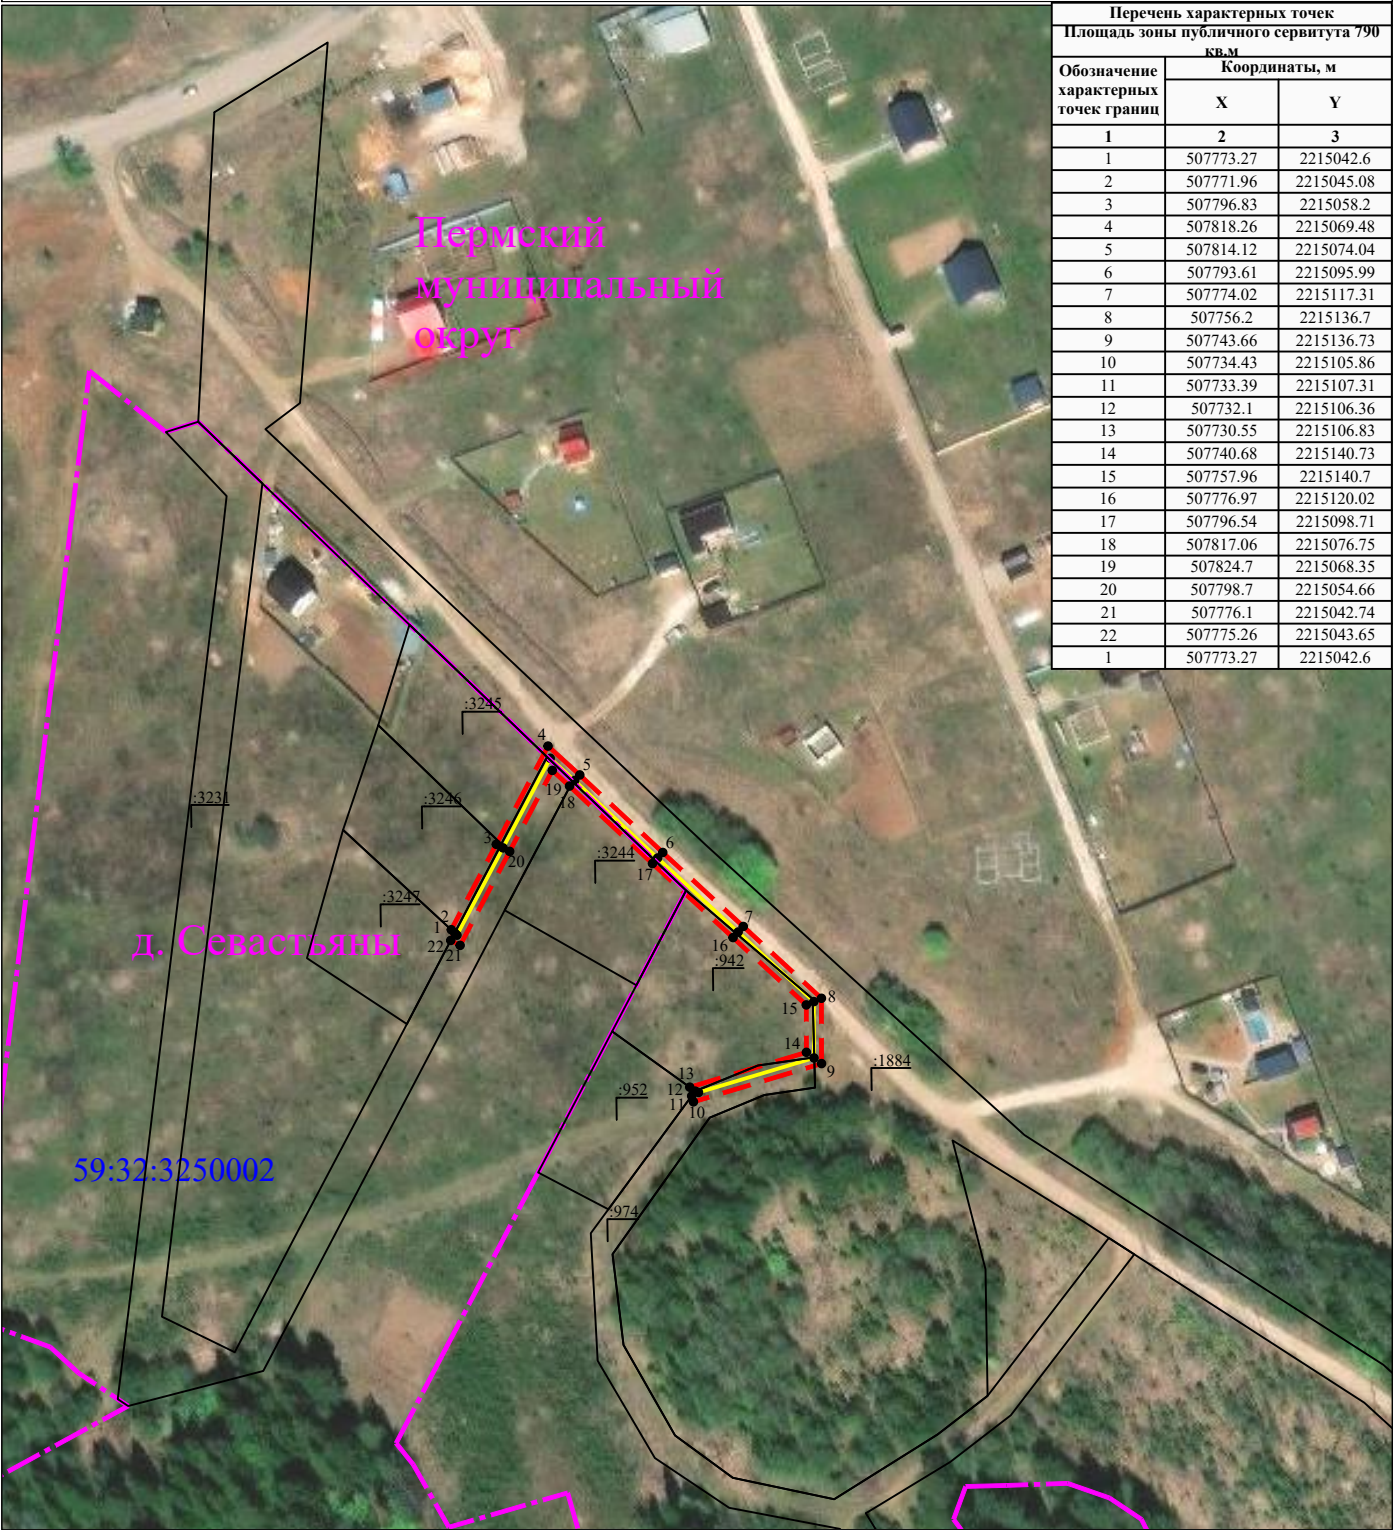

Масштаб 1:2000

- границы устанавливаемого публичного сервитута

- ось линии, контур объекта

- границы муниципального образования, населенных пунктов

- границы кадастрового квартала

- границы земельных участков, попадающих в зону публичного сервитута
- 1 - обозначение характерной точки границы устанавливаемого публичного сервитута

:123

- кадастровый номер земельного участка

59:32:0000000

- кадастровый номер квартала

г. Пермь

- наименование муниципального образования, населенного пункта