


Схема расположения границ публичного сервитута для эксплуатации объектов

ВЛ-0,4кВ ф.1 сущ.оп.№7-10 от ТП-47355, ВЛ-0,4кВ ф.1 сущ.оп.№25-31 от ТП-47355

Перечень характерных точек		
Площадь зоны публичного сервитута 991 кв.м		
Обозначение характерных точек границ	Координаты, м	
	X	Y
1	2	3
1	504500.65	2208091.09
2	504498.67	2208089.77
3	504497.3	2208091.84
4	504525.53	2208110.6
5	504543.09	2208122.31
6	504561.27	2208134.3
7	504577.06	2208144.82
8	504593.68	2208156.29
9	504602.58	2208177.21
10	504612.04	2208199.1
11	504612.91	2208198.13
12	504614.1	2208203.2
13	504617.53	2208201.71
14	504606.26	2208175.63
15	504596.92	2208153.66
16	504579.3	2208141.51
17	504563.49	2208130.98
18	504545.29	2208118.98
19	504527.75	2208107.27
20	504501.66	2208089.94
1	504500.65	2208091.09
21	504348.36	2207968.53
22	504345.54	2207971.37
23	504371.16	2207996.84
24	504394.8	2208020.69
25	504402.22	2208029.67
26	504404.9	2208027.45
27	504403.45	2208026.48
28	504404.13	2208025.7
29	504397.77	2208018
30	504373.99	2207994.01
21	504348.36	2207968.53

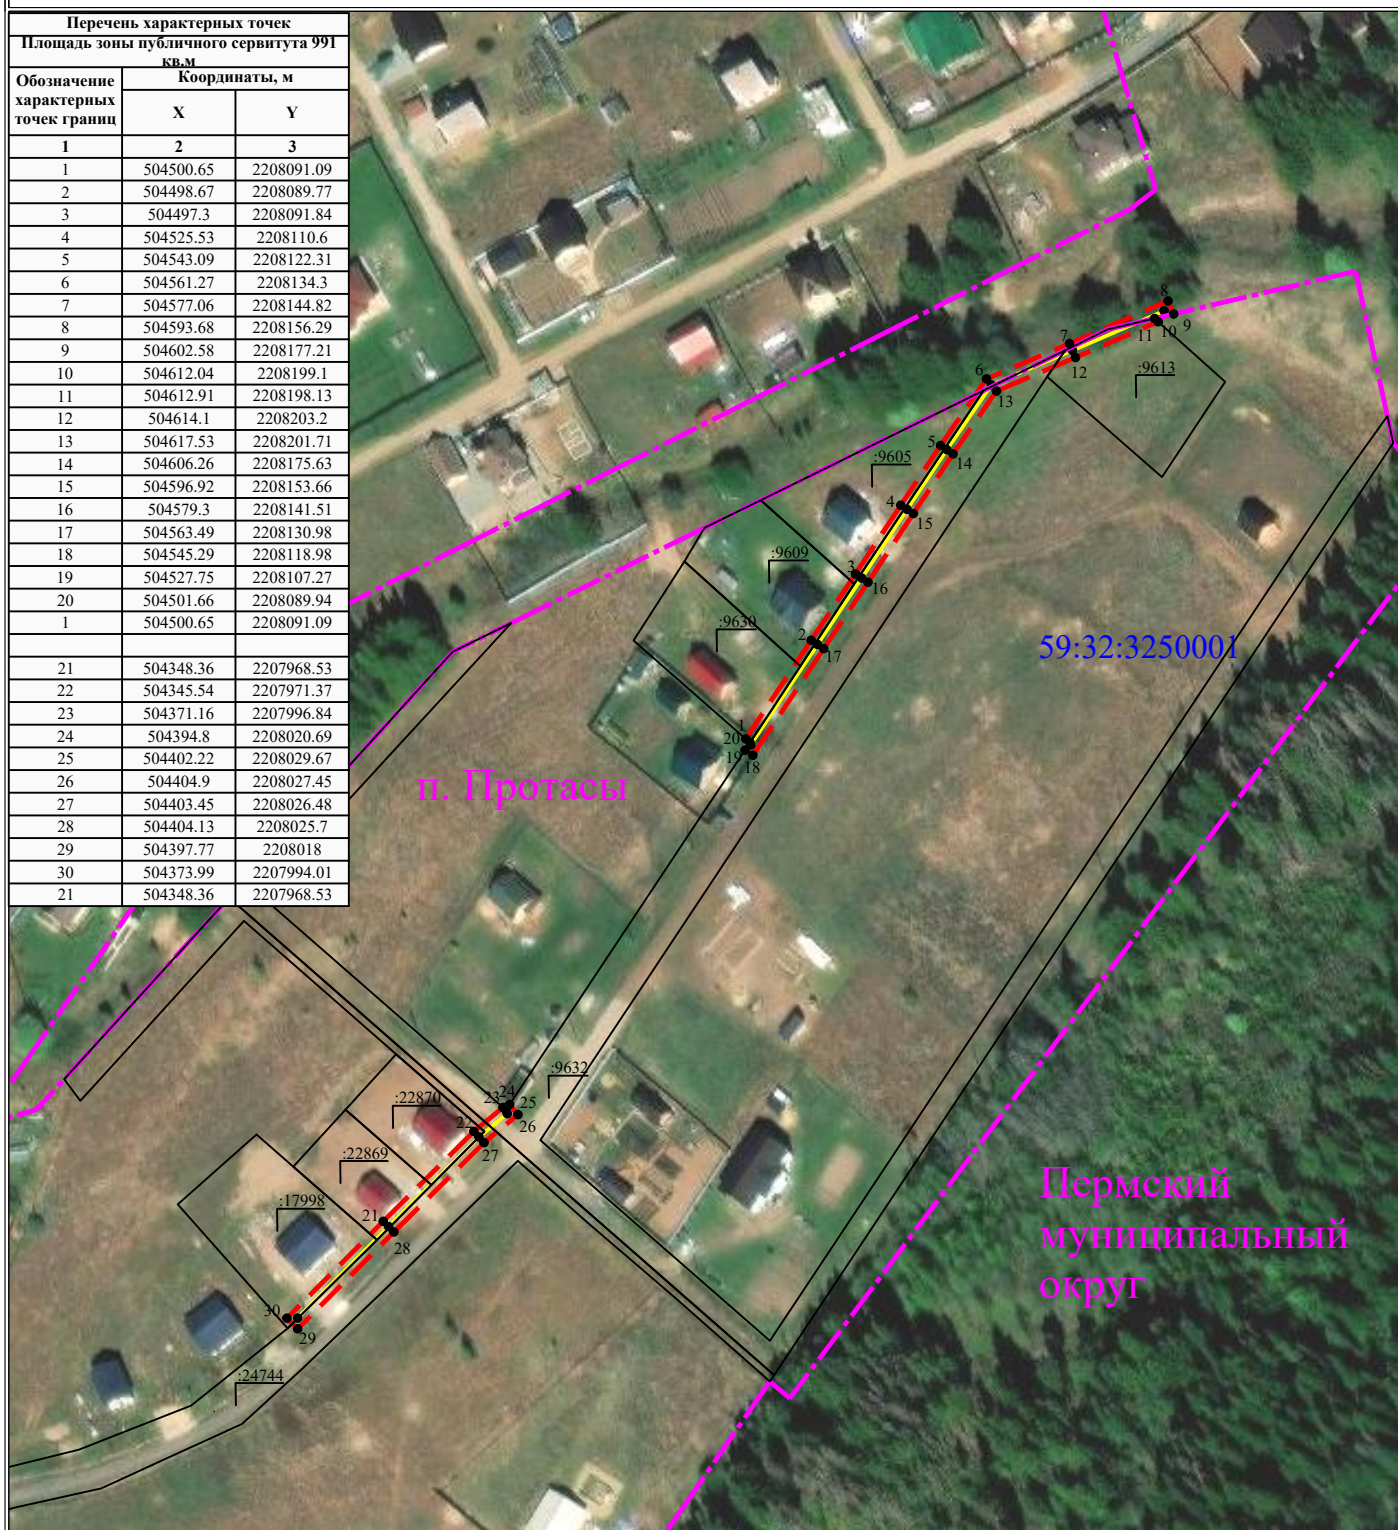

Масштаб 1:2000

УСЛОВНЫЕ ОБОЗНАЧЕНИЯ

- границы устанавливаемого публичного сервитута
- ось линии, контур объекта
- границы муниципального образования, населенных пунктов
- границы кадастрового квартала
- границы земельных участков, попадающих в зону публичного сервитута

- 1 - обозначение характерной точки границы устанавливаемого публичного сервитута
- :123 - кадастровый номер земельного участка
- 59:32:0000000 - кадастровый номер квартала
- г. Пермь - наименование муниципального образования, населенного пункта